




Si lo que quieres es vivir con carácter, Brava de Copahue simplemente te impresionará. **Emplazado en pleno el borde costero**, muy cerca de la orilla del mar y frente al imponente rompeolas desde donde obtienes una vista insuperable al mar y a la bahía de Valparaíso.



Brava consta de tres edificios escalonados de 4 y 6 pisos, los cuales alojan 162 departamentos Studio, 2, 3 & 4 dormitorios + Duplex, desde los 35 m2 hasta los 142 m2 más terrazas. Cada departamento tiene vista asegurada al mar desde su terraza y espacios de alto estándar, con un diseño vanguardista y detalles pensados para disfrutar de momentos únicos y una vista que nunca te dejará de impresionar.

UN ENTORNO SIMPLEMENTE

IMPRESIONANTE

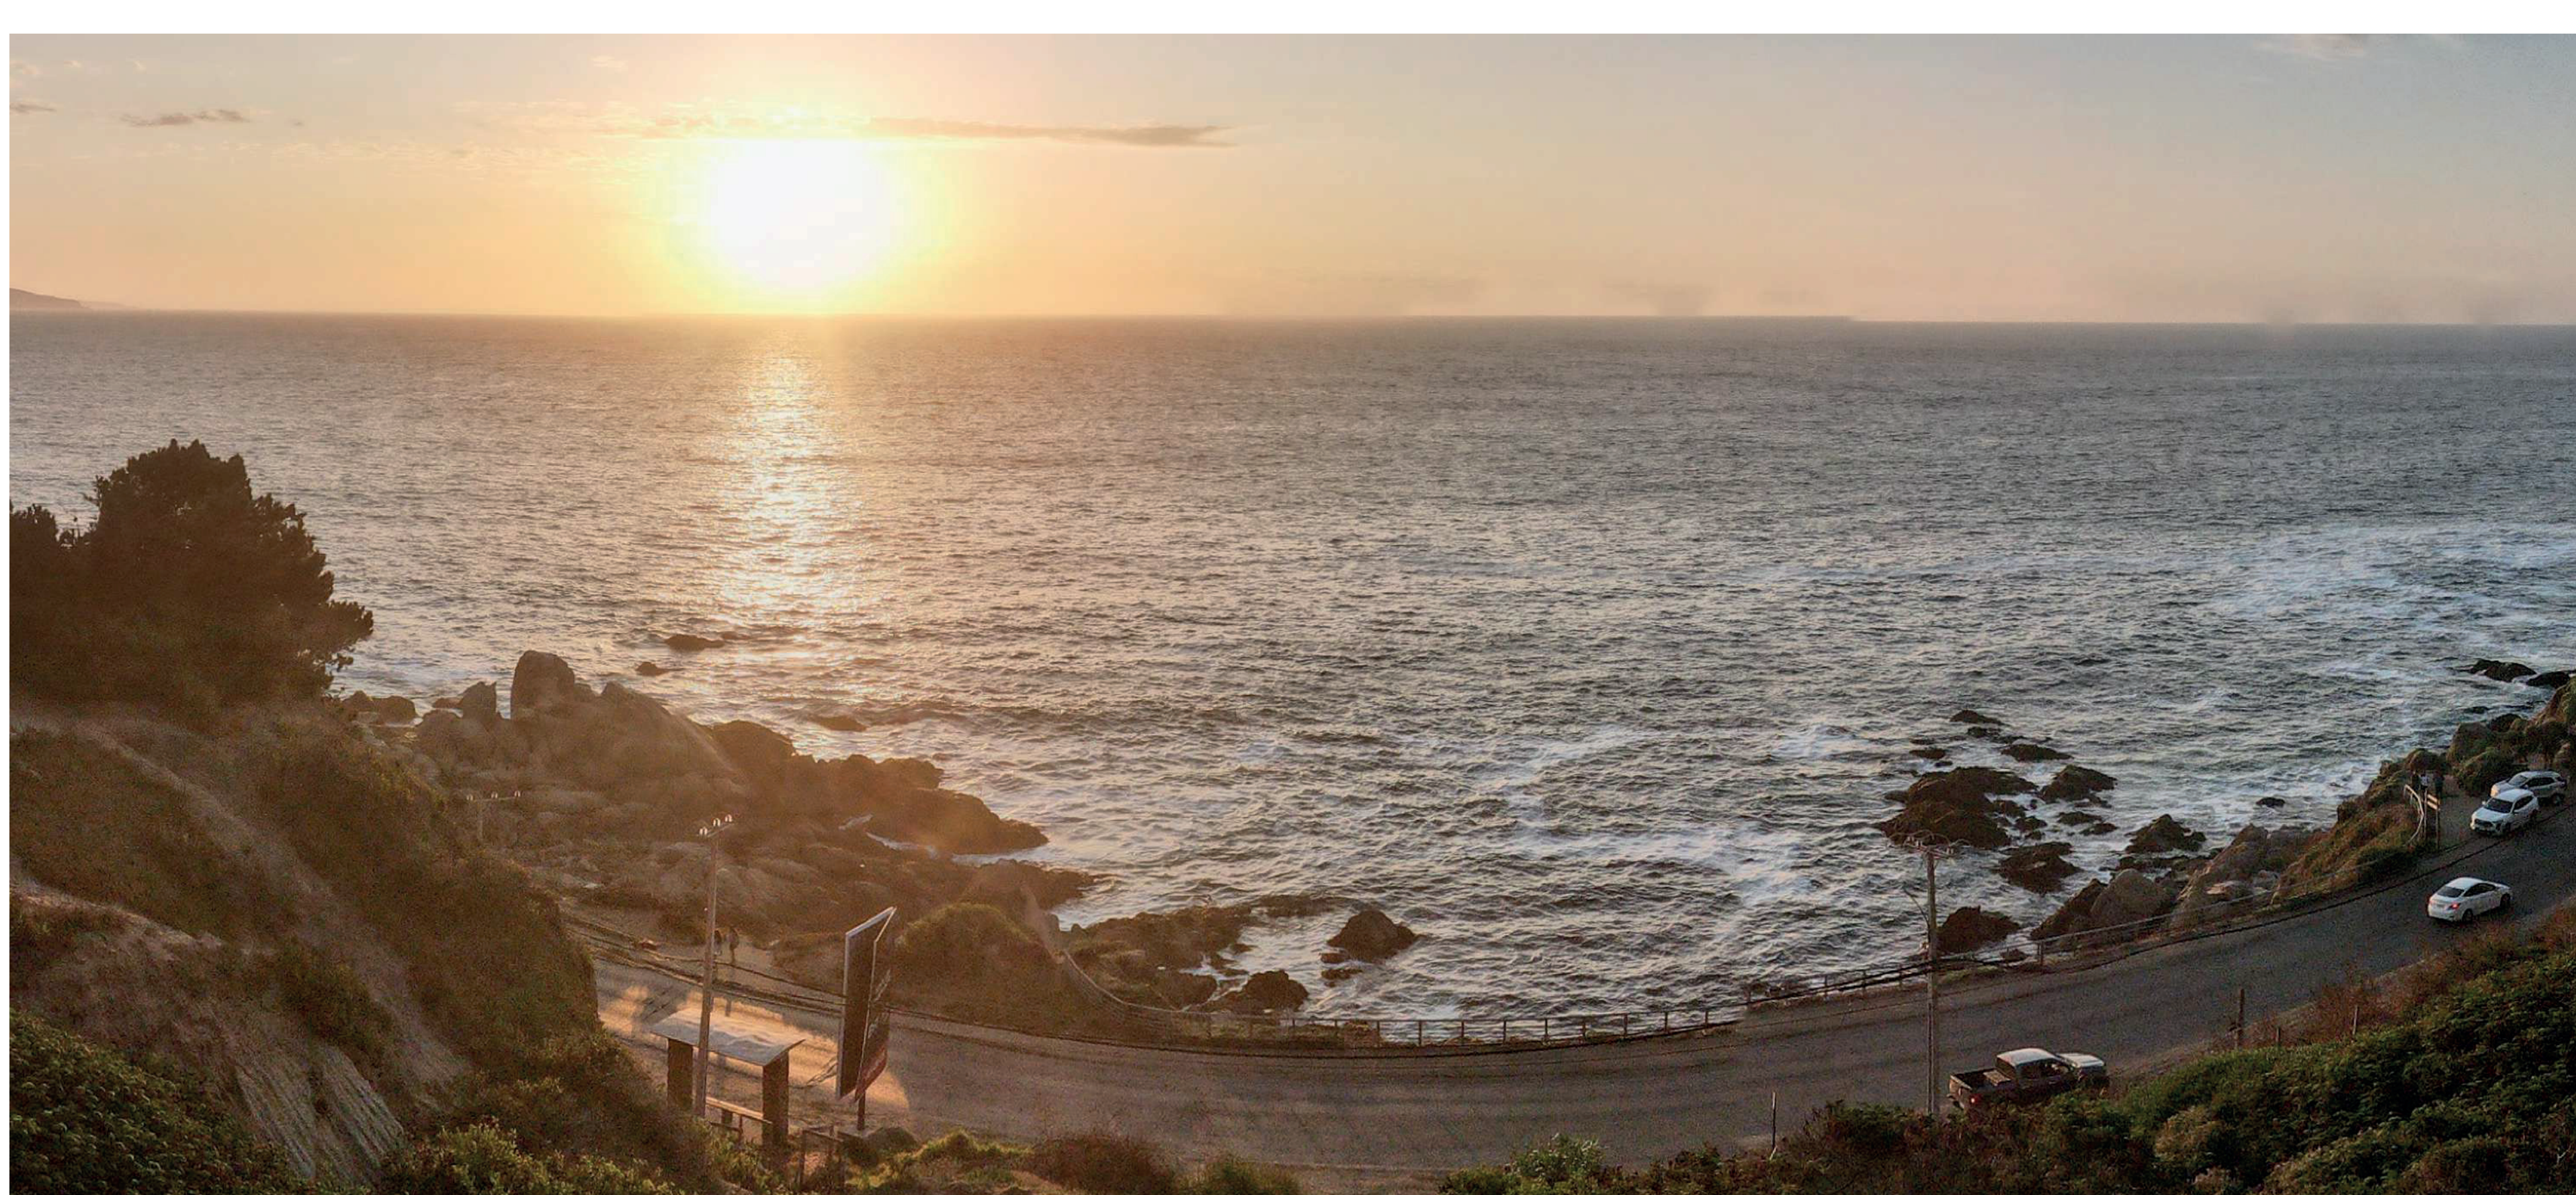

Vive en la mejor ubicación de la V Región, cercana a la orilla del mar y en pleno borde costero de Costa Brava en Concón, donde podrás disfrutar de sus centros gastronómicos y un sinfín de panoramas.



- | | | | |
|---|--|---|--|
| <p>RESTAURANT</p> <ul style="list-style-type: none"> 1. Faro Restaurant & Loung 2. La Pica Gourmet 3. Restaurante La Picá de Martín 4. Aki León Restaurant 5. Te encantará 6. Albatros Restaurante | <ul style="list-style-type: none"> 7. Donde Odette la Gatita 8. La Picá de Huan Segura 9. Alto Mar by La Gatita 10. Pizzeria Il Capo Di Tutti 11. Pizzeria Gran Capo 12. Club de Pedro y Fabiola 13. Frida Café | <p>BANCO</p> <ul style="list-style-type: none"> 14. Banco Santander <p>CLUB</p> <ul style="list-style-type: none"> 15. Club de Yates Higuierillas | <p>PANÓRAMAS</p> <ul style="list-style-type: none"> DUNAS BAHÍA PLAYAS |
|---|--|---|--|

UNA VISTA

IMPRESIONANTE



DEPARTAMENTOS
STUDIO, 2, 3 & 4
DORMITORIOS
+ DÚPLEX

Si eres de las personas que disfruta de los detalles, prepárate para vivir tus mejores atardeceres o sentir el sonido del mar desde la terraza de tu departamento.



UN PROYECTO SIMPLEMENTE

IMPRESIONANTE



TERMINACIONES




CARACTERÍSTICAS GENERALES

- Ventanas termopanel con perfil de PVC.
- Piso gres porcelánico en terrazas.
- Barandas de cristal en terrazas.



CARACTERÍSTICAS BAÑOS

- Piso gres porcelánico en baños.
- WC de doble descarga en baños.
- Shower en baño principal de departamentos.

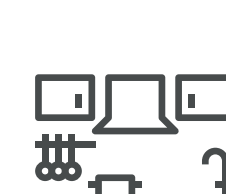

CARACTERÍSTICAS COCINA

- Cubierta de cuarzo.
- Cocina full eléctrica: campana, horno y encimera.



Edge

Proyecto con Pre - Certificación EDGE GREEN y Pre - Calificación Energética de viviendas del Minvu (CEV)


EDIFICIO A
DEPTO.
DUPLEX

SUPERFICIES	
DEPARTAMENTO	122.92 M2
TERRAZA	15.20 M2


TOTAL	138.12 M2
-------	-----------

TIPO 3 - 4 - 5 - 6 - 7 - 8

3 DORMS. / 3 BAÑOS

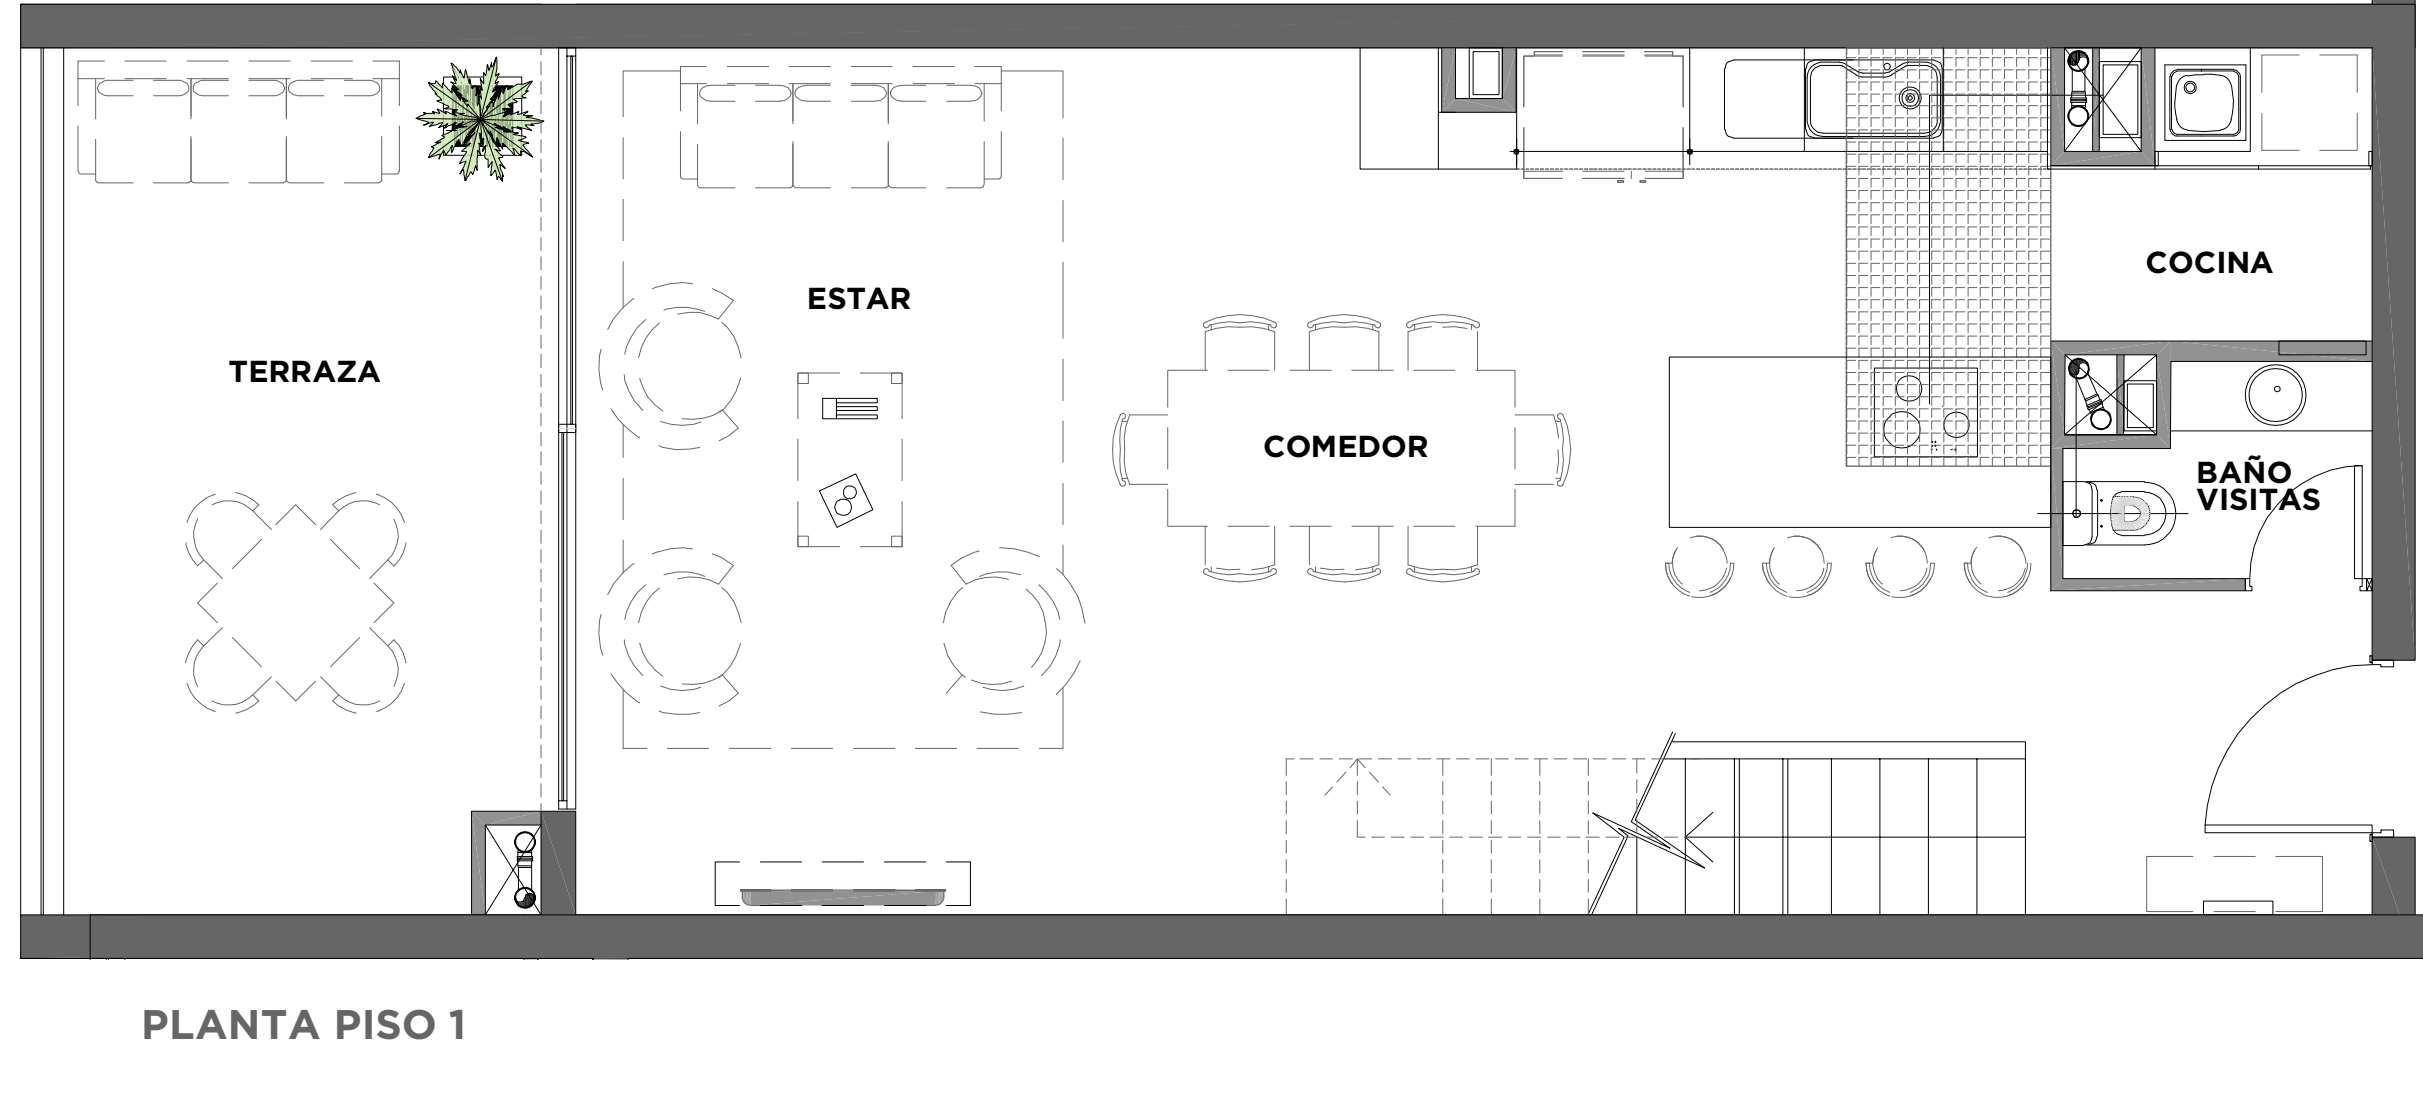


PLANTA PISO 1

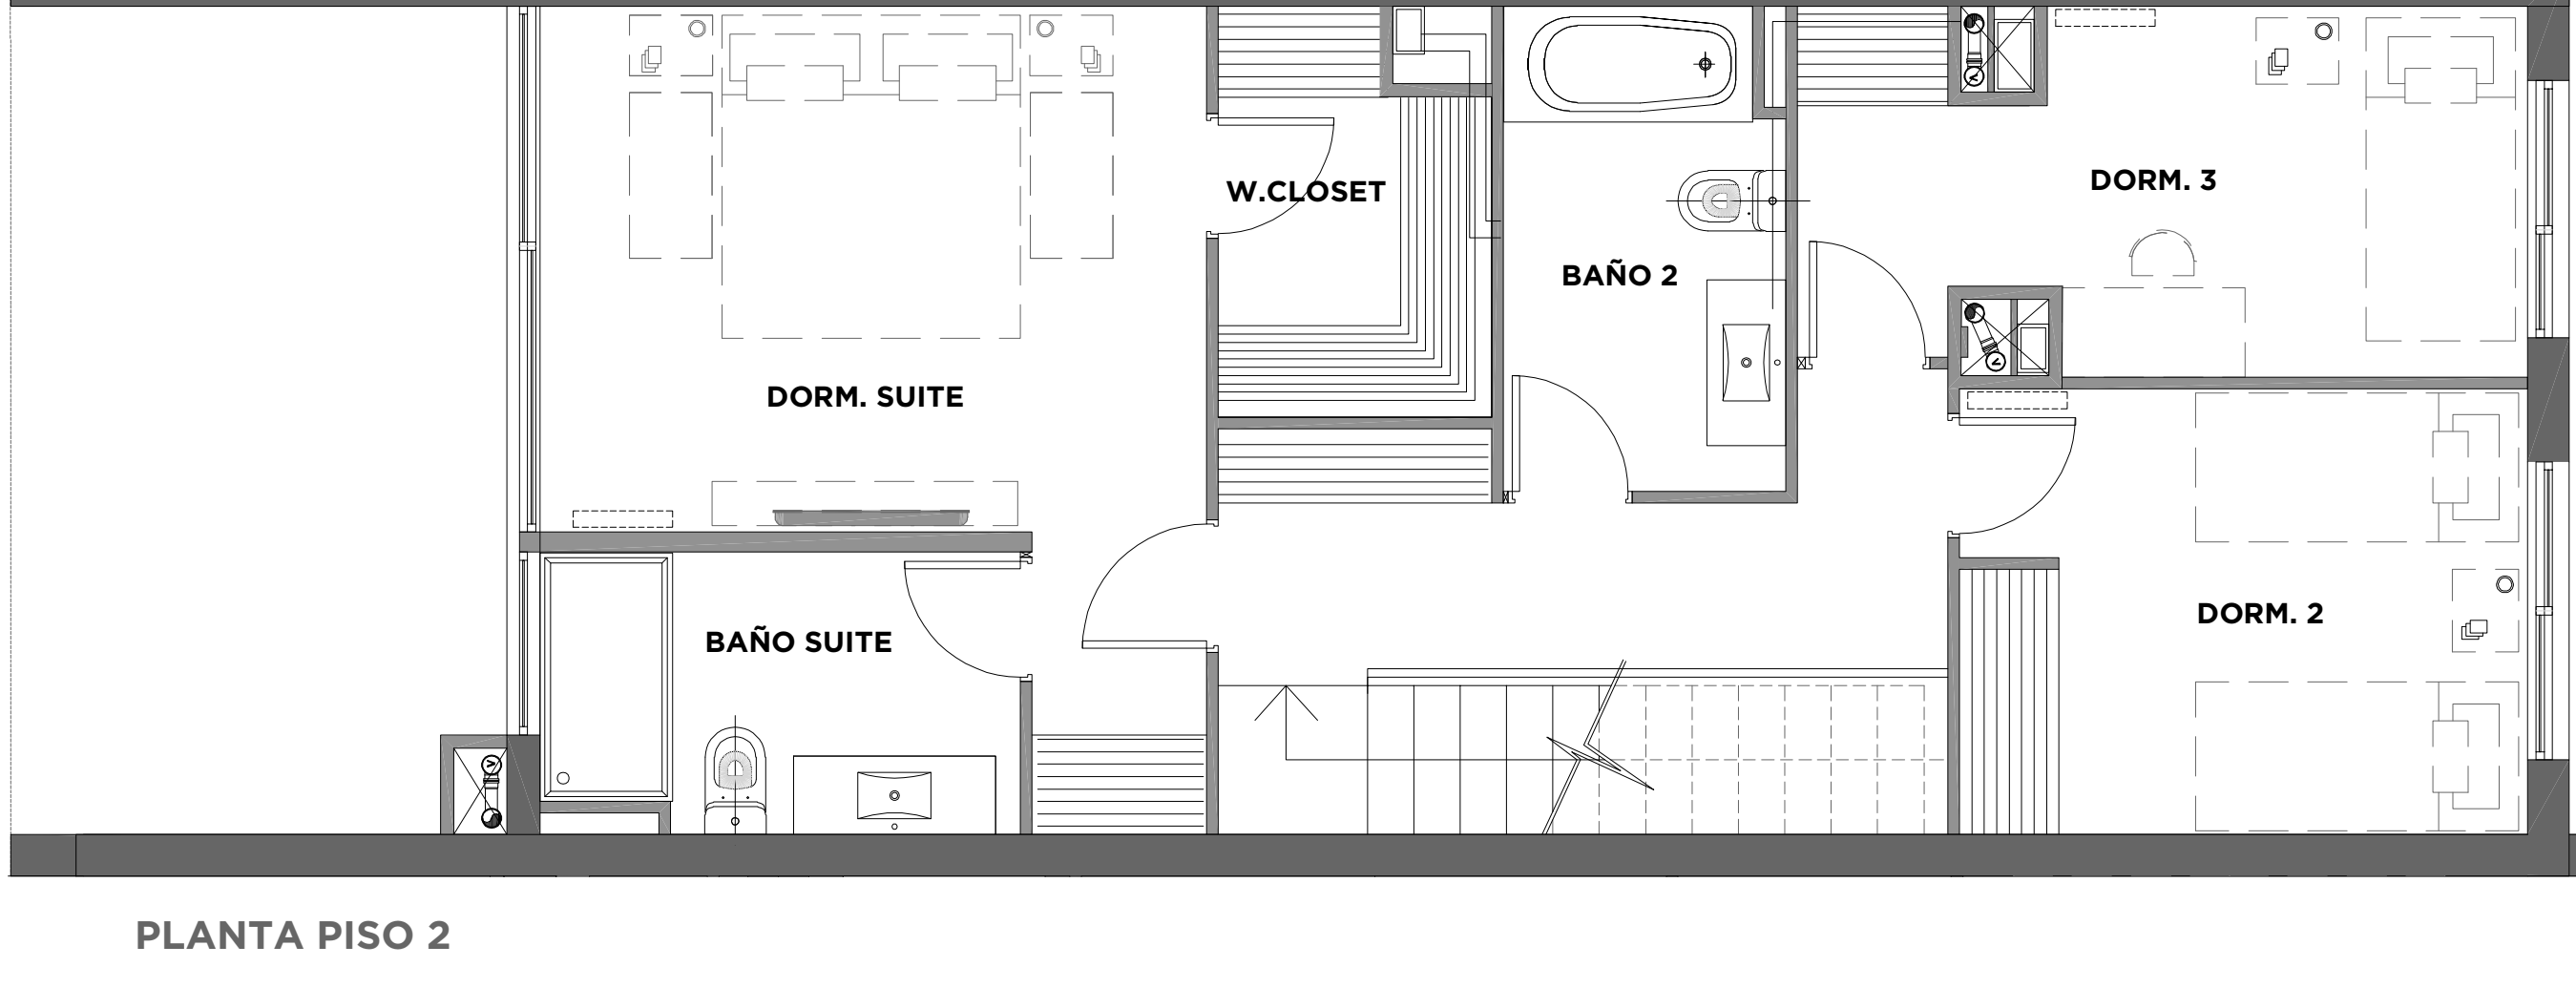


PLANTA PISO 2

TIPO 3 - 5

3 DORMS. / 2 BAÑOS

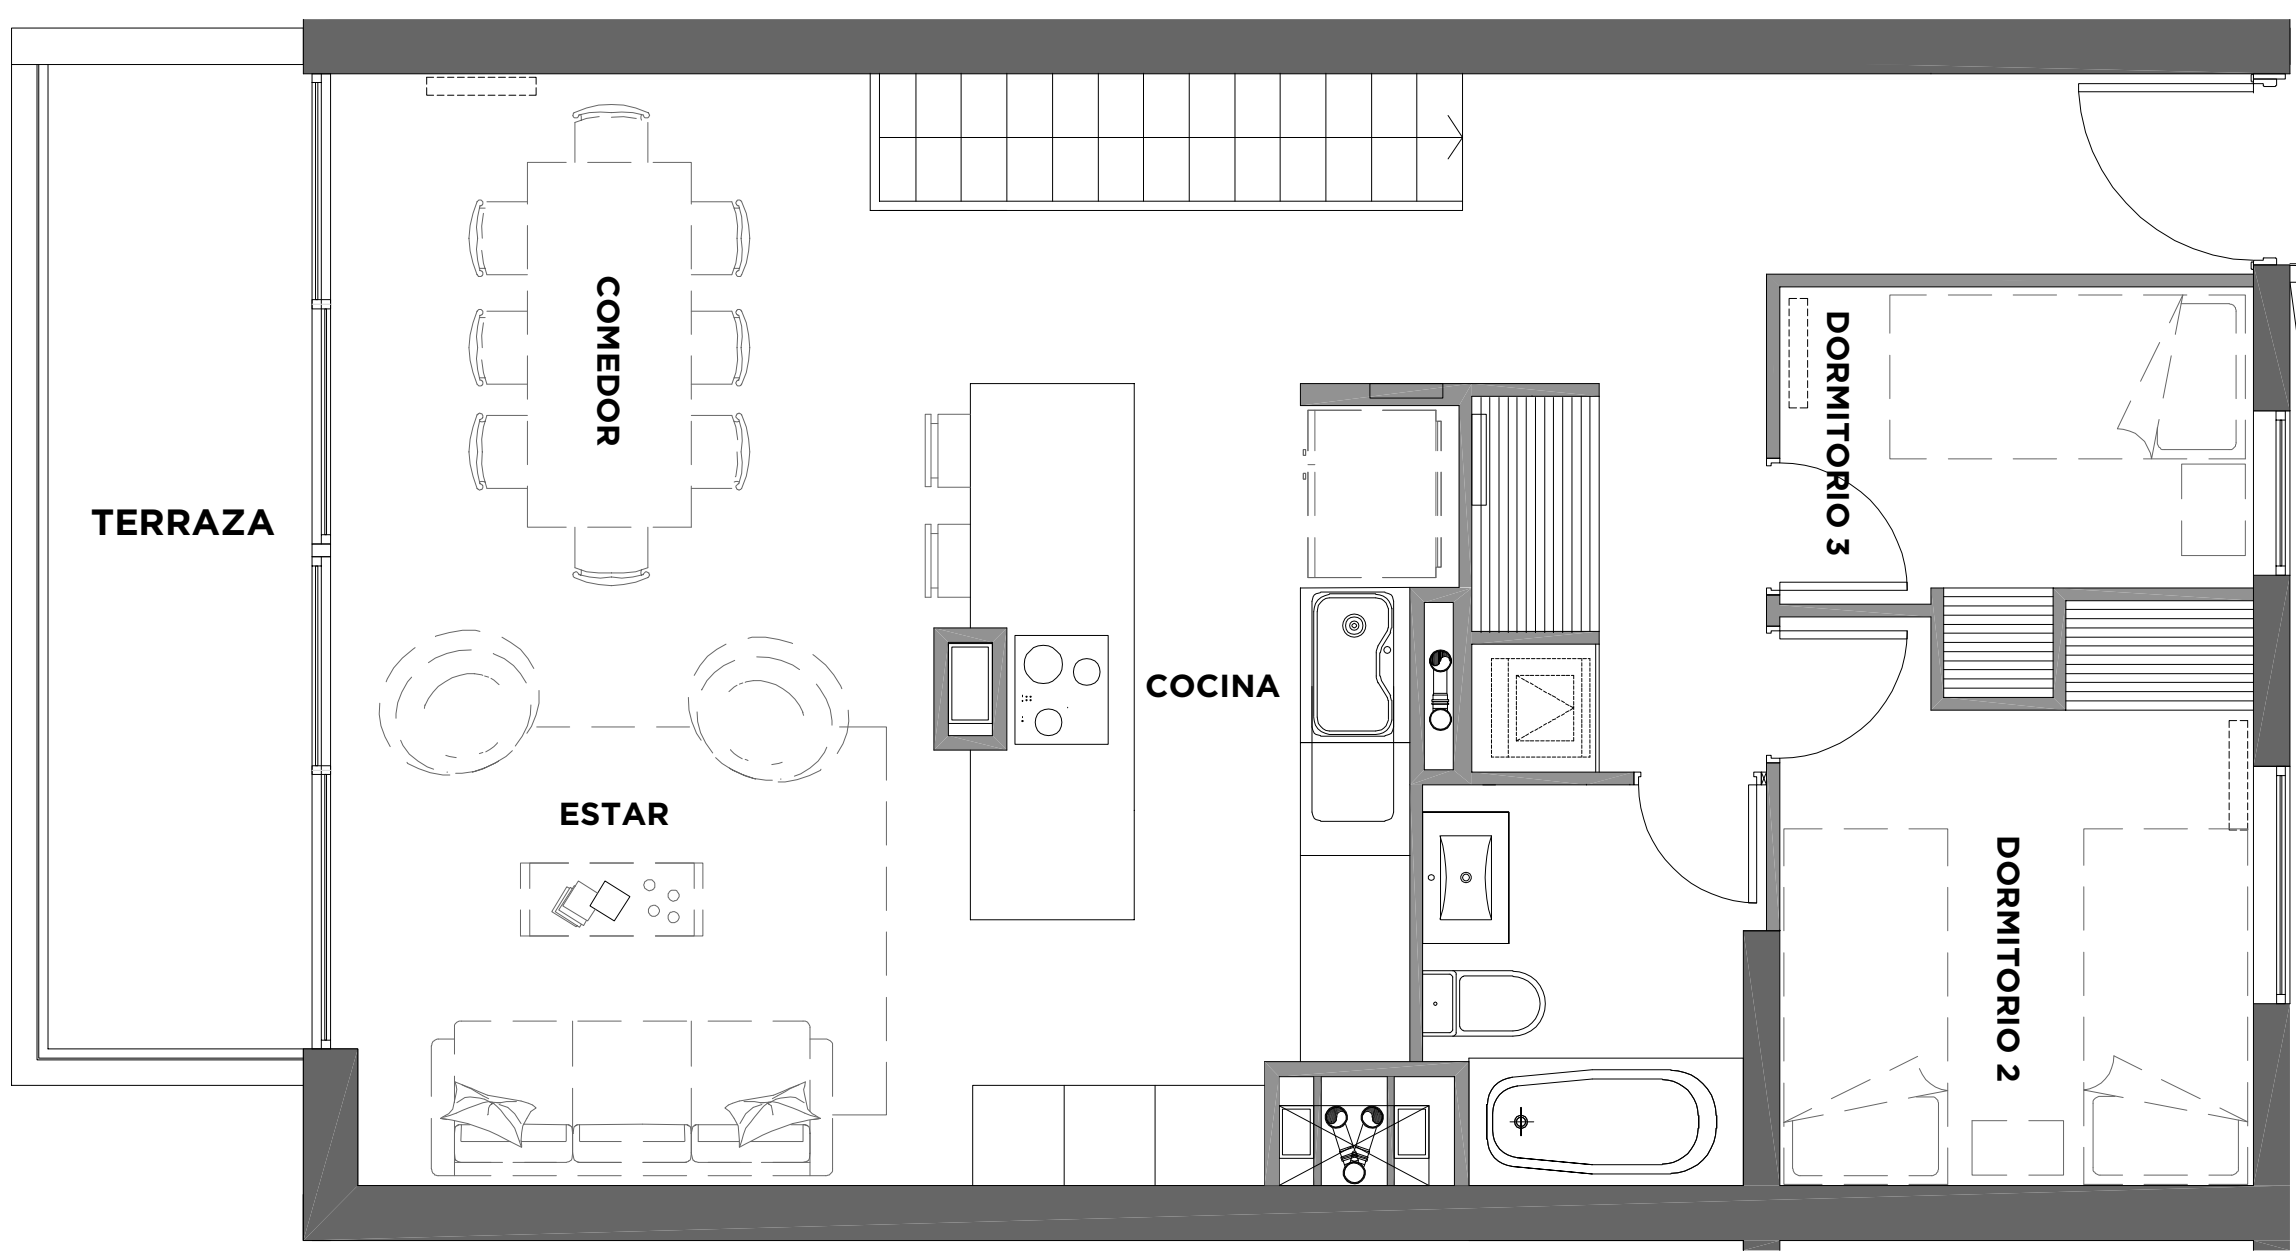

PISO 1

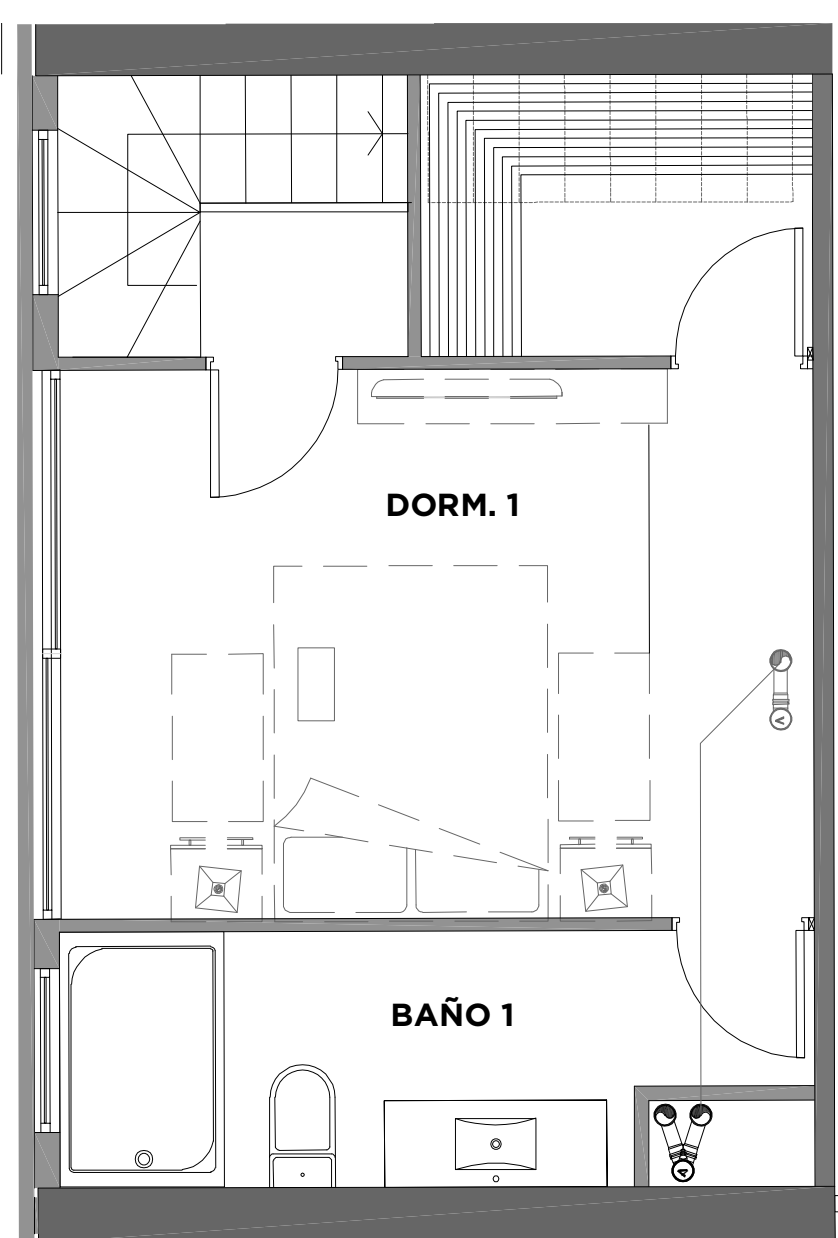

PISO -1

EDIFICIO B
DEPTO.
DUPLEX

SUPERFICIES	
DEPARTAMENTO	96.65 M2
TERRAZA	9.54 M2

TOTAL	106.19 M2
-------	-----------

EDIFICIO C
DEPTO.
DUPLEX

TIPO 2 SUPERFICIES	
DEPARTAMENTO	130.10 M2
TERRAZA PISO 1	9.54 M2
TERRAZA PISO 2	12.74 M2
TERRAZA CUBIERTA	61.20 M2


TOTAL	213.58 M2
-------	-----------

TIPO 4 SUPERFICIES	
DEPARTAMENTO	130.10 M2
TERRAZA PISO 1	9.24 M2
TERRAZA PISO 2	12.74 M2
TERRAZA CUBIERTA	61.20 M2


TOTAL	213.28 M2
-------	-----------

TIPO 2 & 4


4 DORMS. / 3 BAÑOS

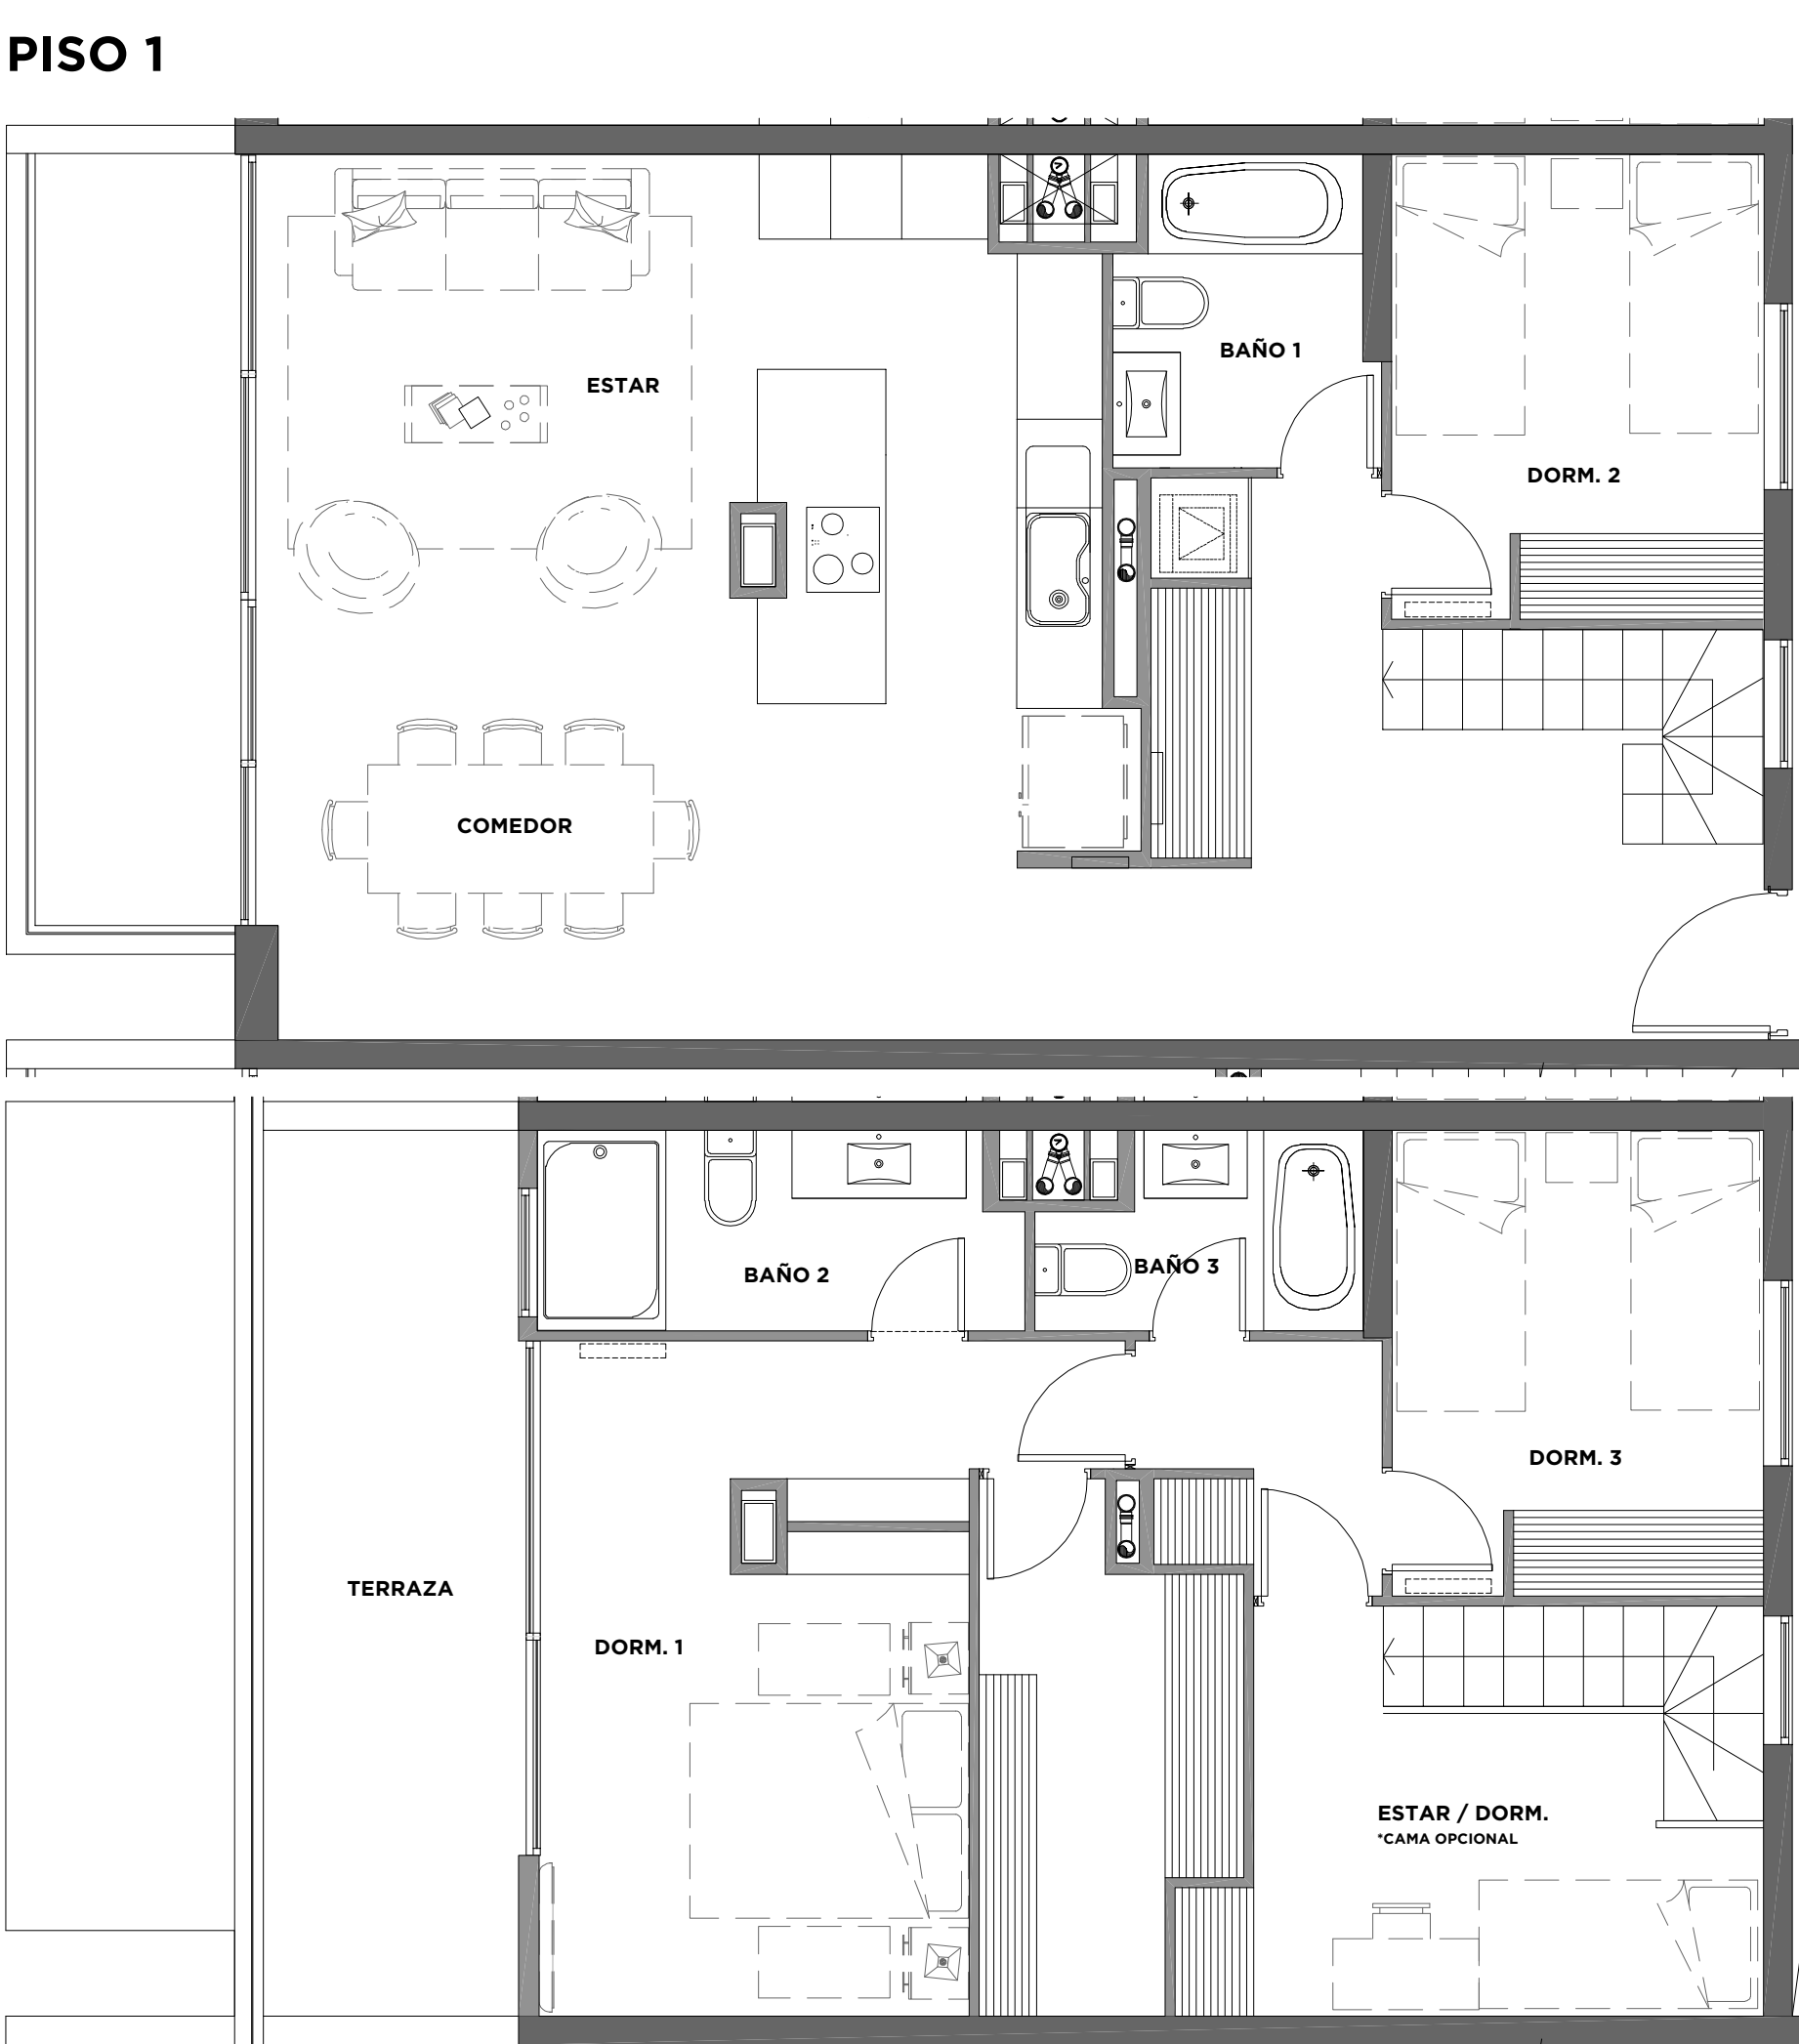

PISO 1

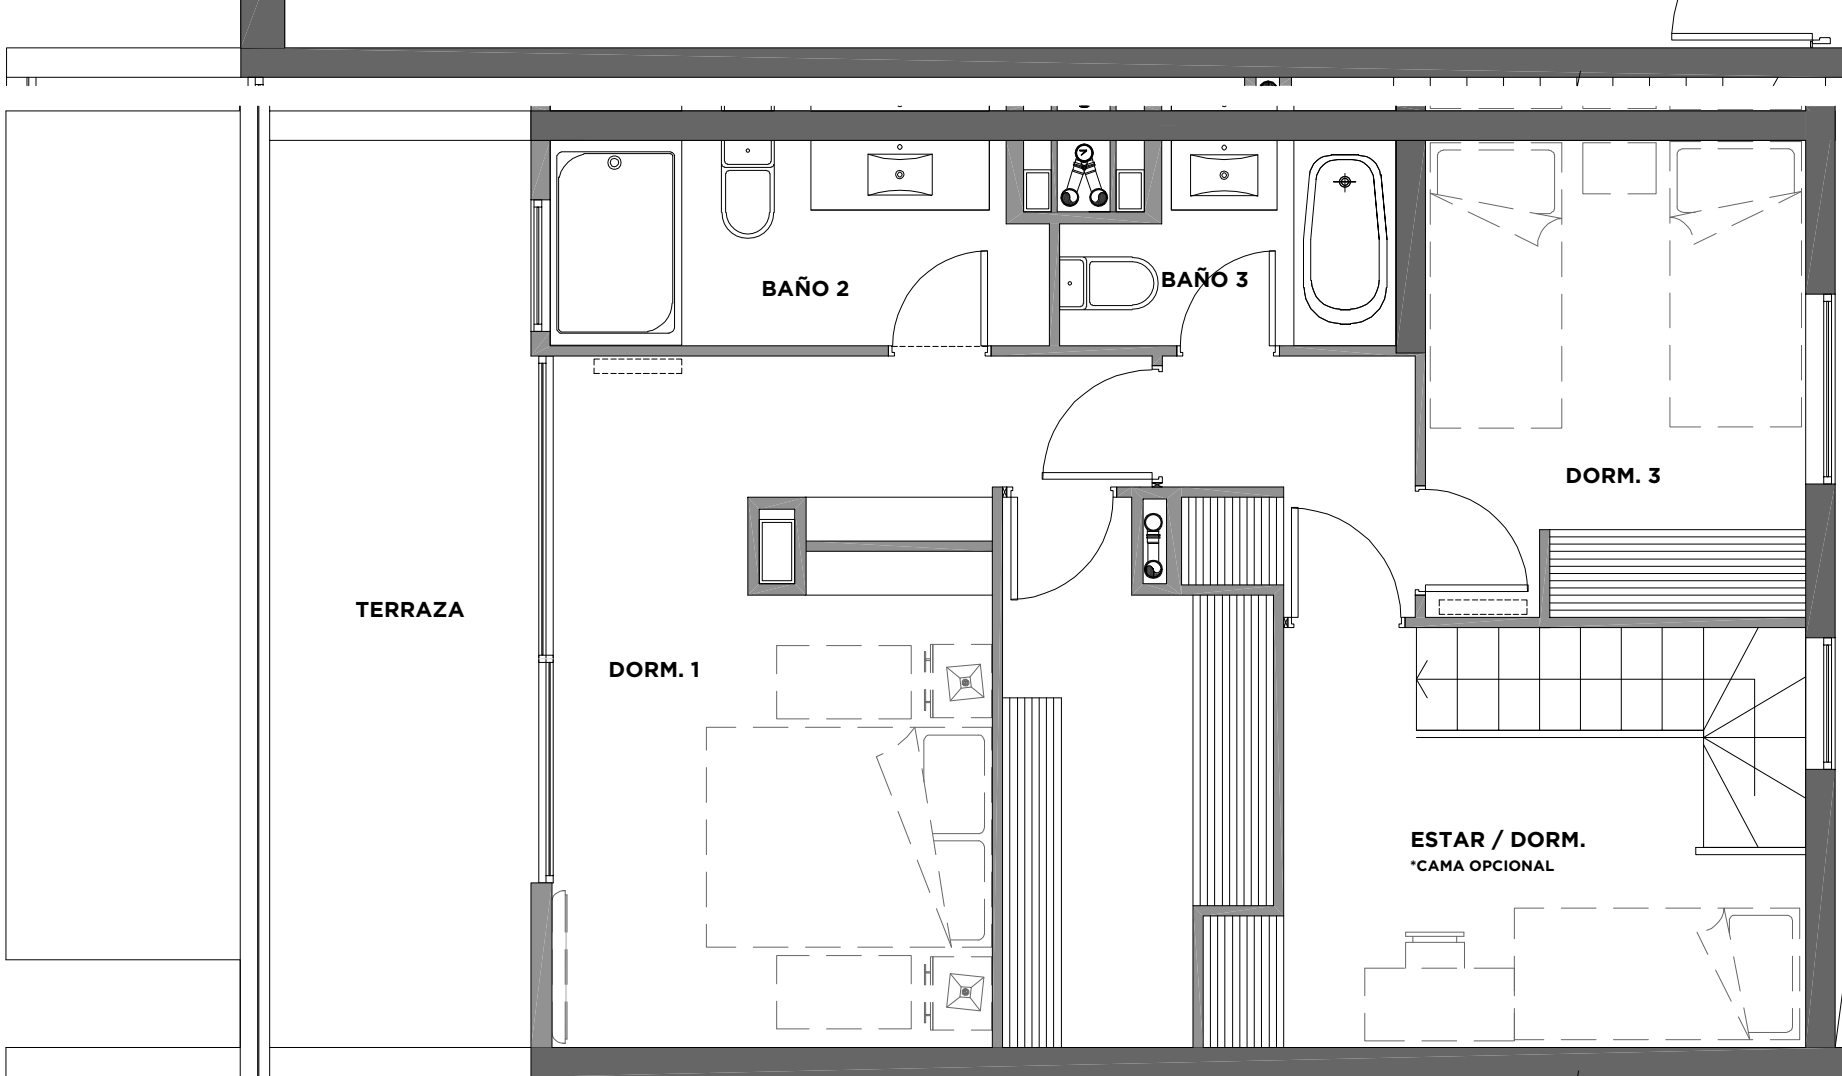

PISO 2

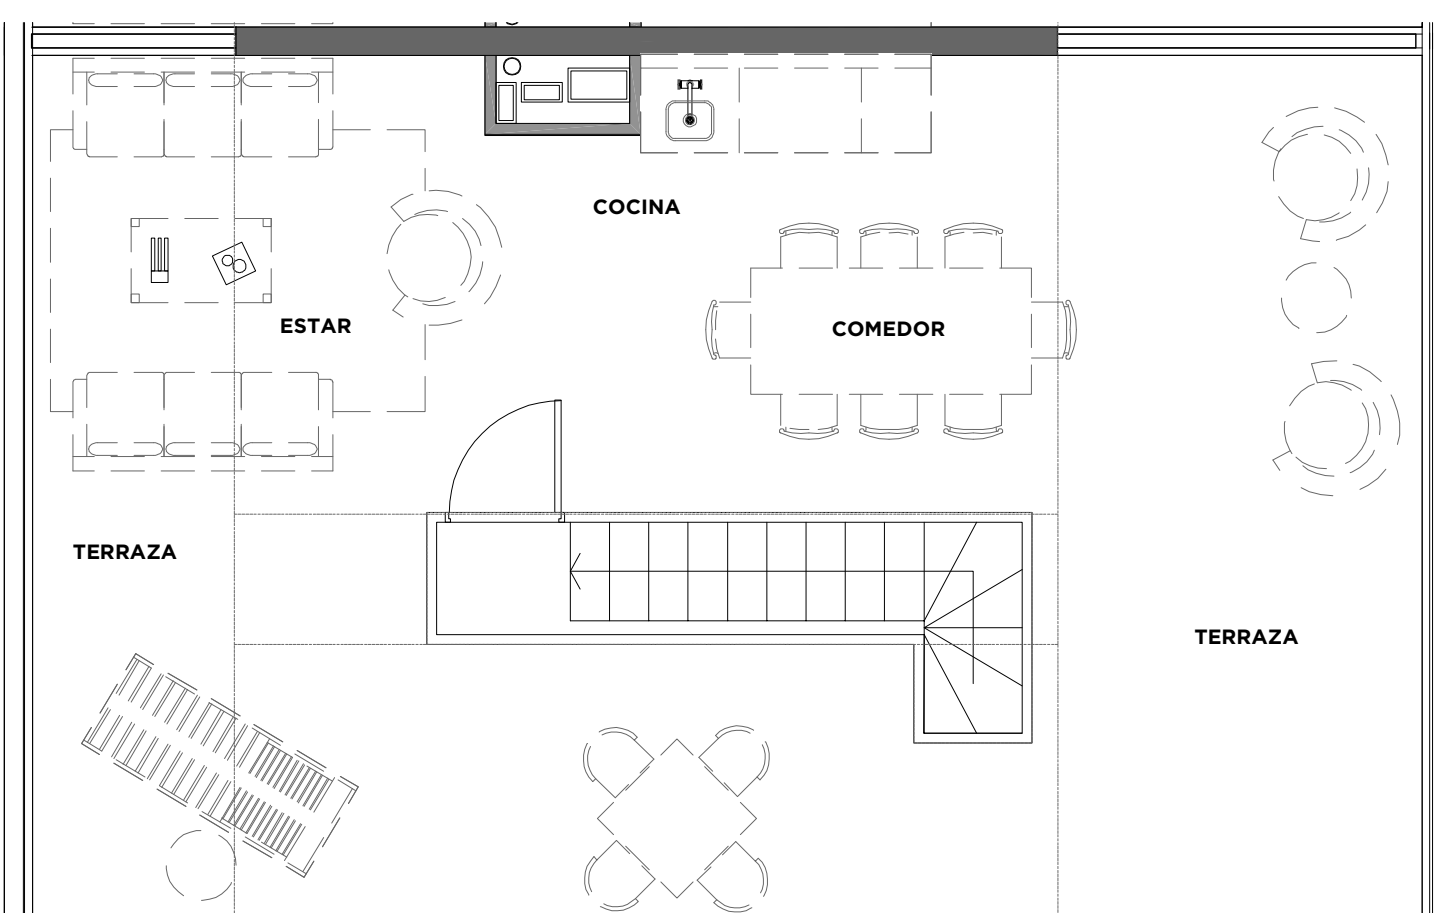


PLANTA TERRAZA

TIPO 5


3 DORMS. / 3 BAÑOS



PISO 1

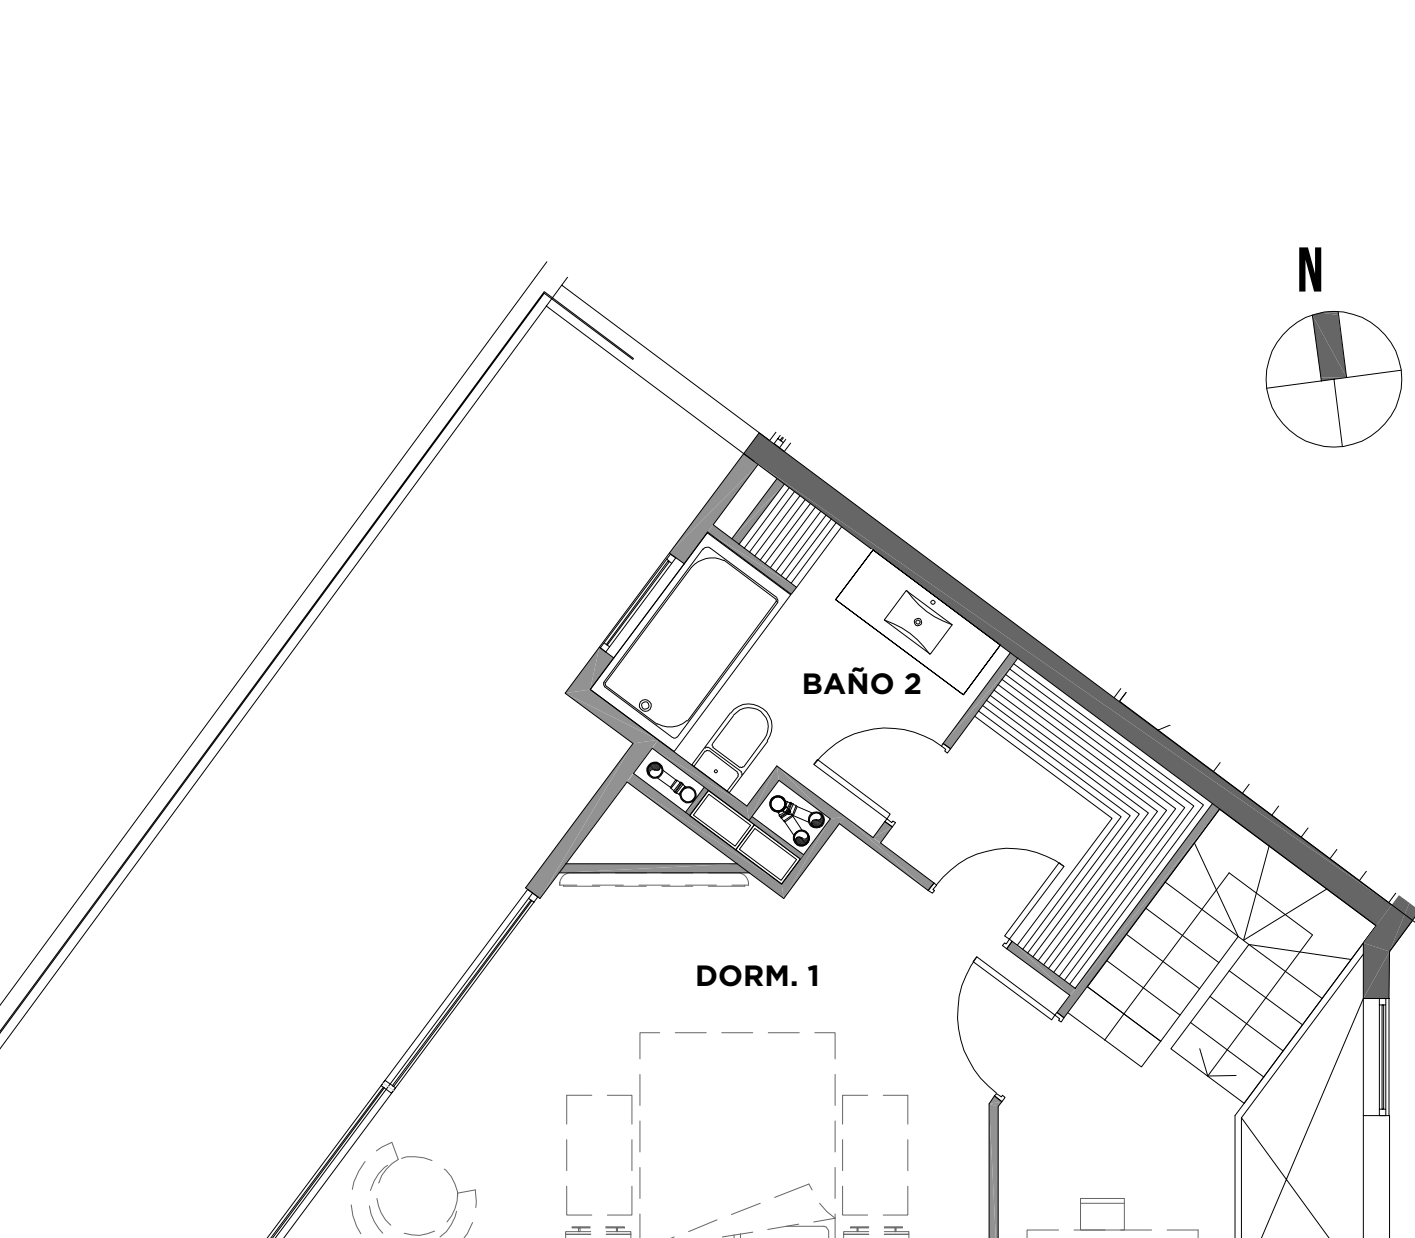

PISO 2

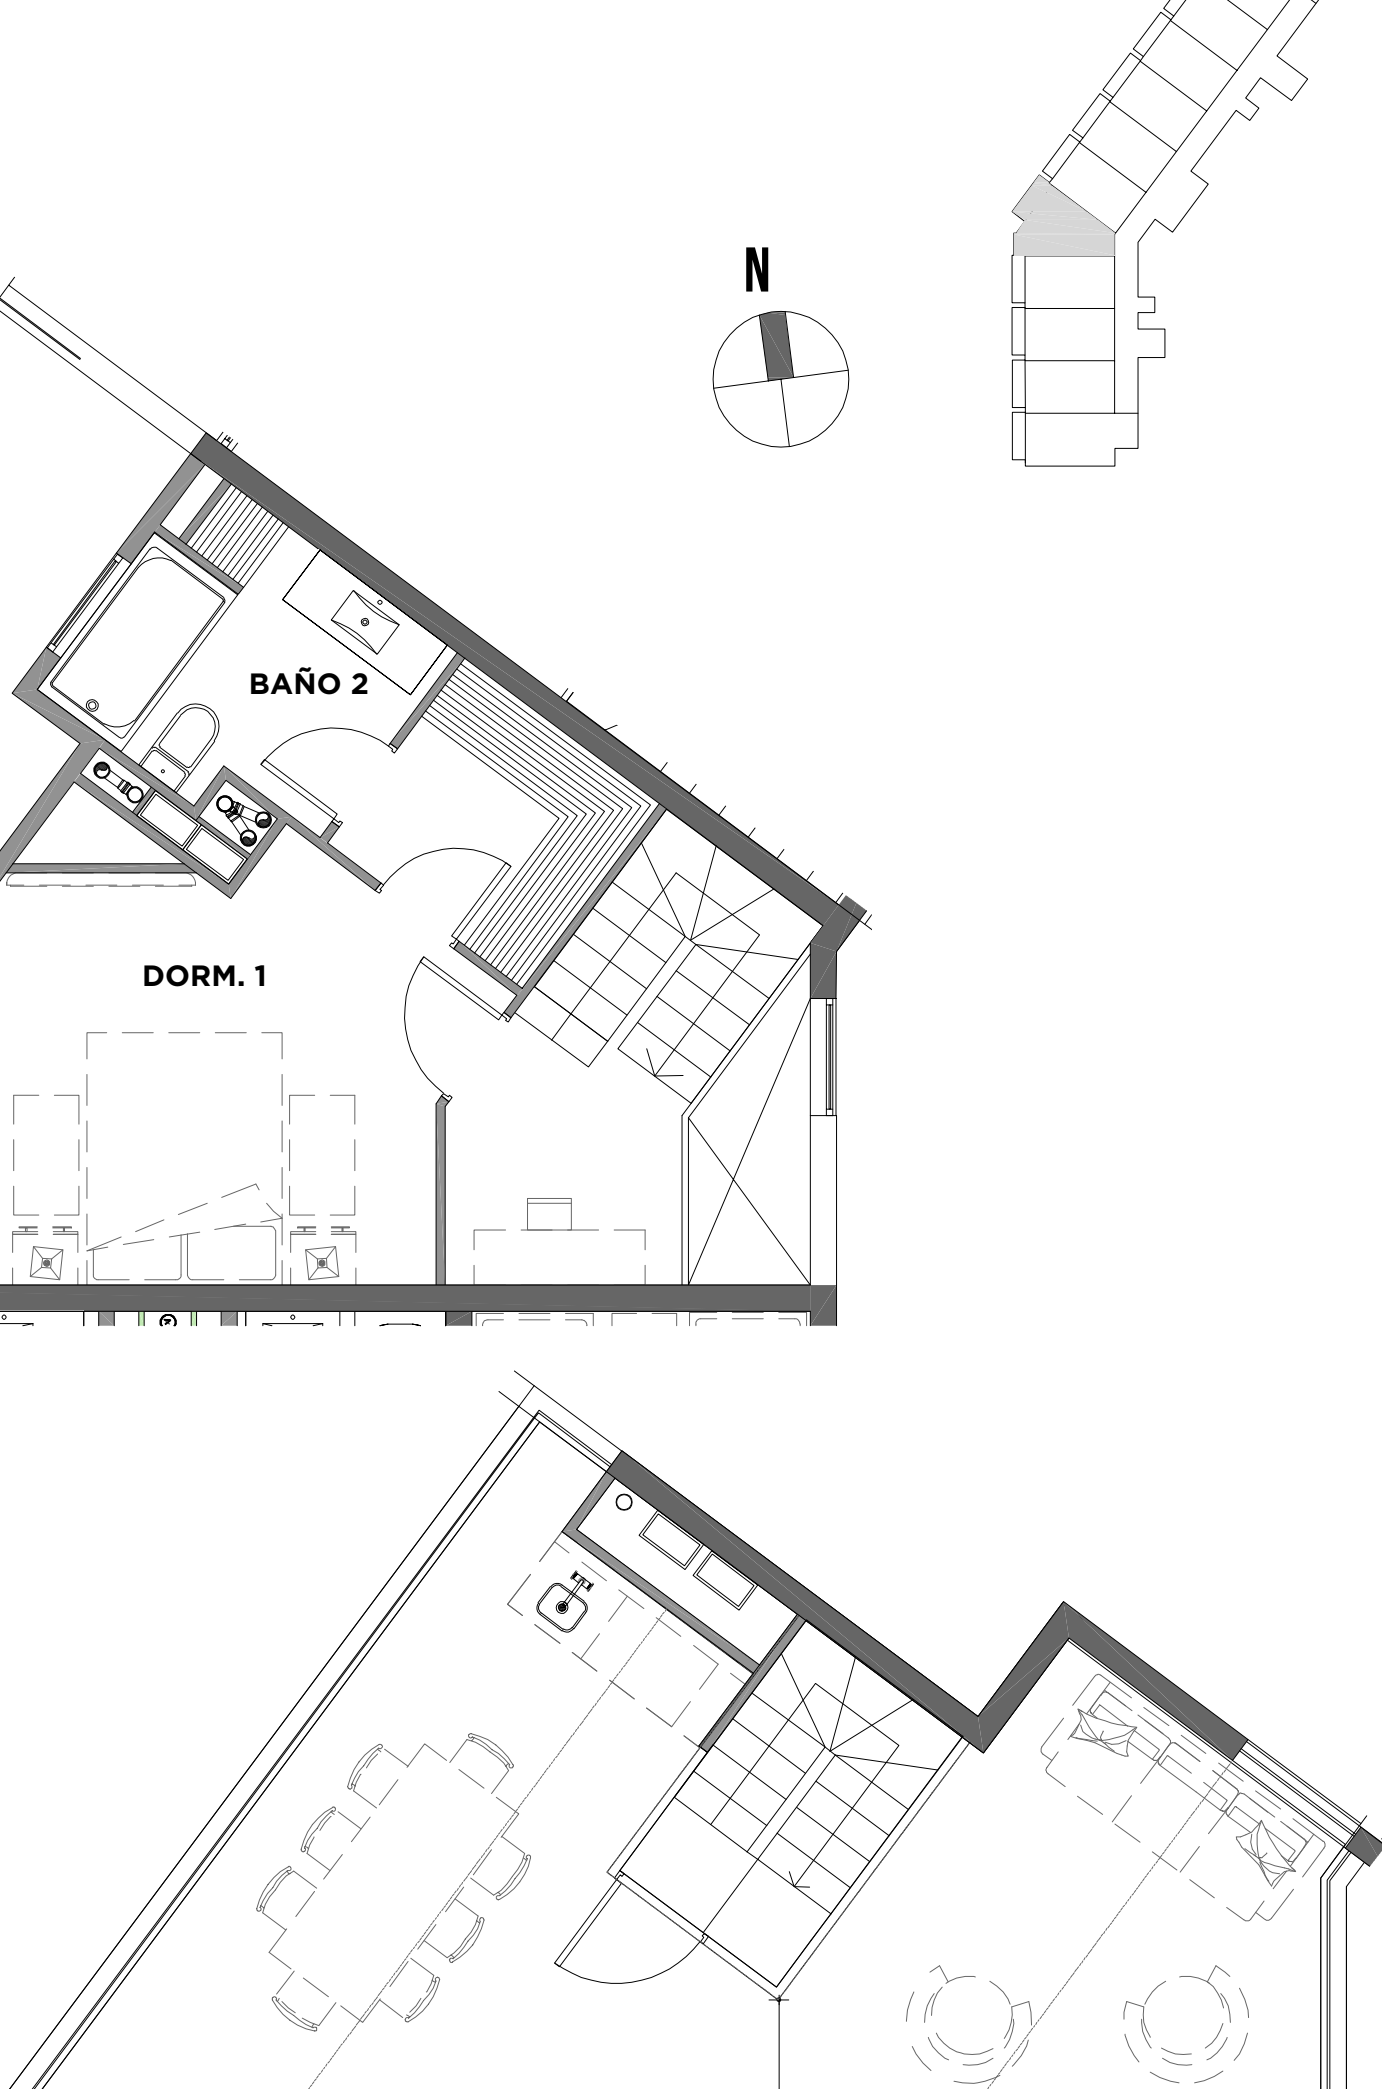

TERRAZA

EDIFICIO C
DEPTO.
DUPLEX

SUPERFICIES	
DEPARTAMENTO	108.04 M2
TERRAZA PISO 1	11.15 M2
TERRAZA PISO 2	20.68 M2
TERRAZA CUBIERTA	30.68 M2

TOTAL	170.53 M2
-------	-----------

EDIFICIO B & C
DEPTOS.

SUPERFICIES	
DEPARTAMENTO	62.06 M2
TERRAZA	8.94 M2

TOTAL	71.00 M2
-------	----------


SUPERFICIES EDIFICIO B TIPO 7	
DEPARTAMENTO	62.47 M2
TERRAZA	8.94 M2

TOTAL	71.41 M2
-------	----------


EDIFICIO B | TIPO 7 - 9 - 11

EDIFICIO C | TIPO 6 - 8 - 10

2 DORMS. / 2 BAÑOS

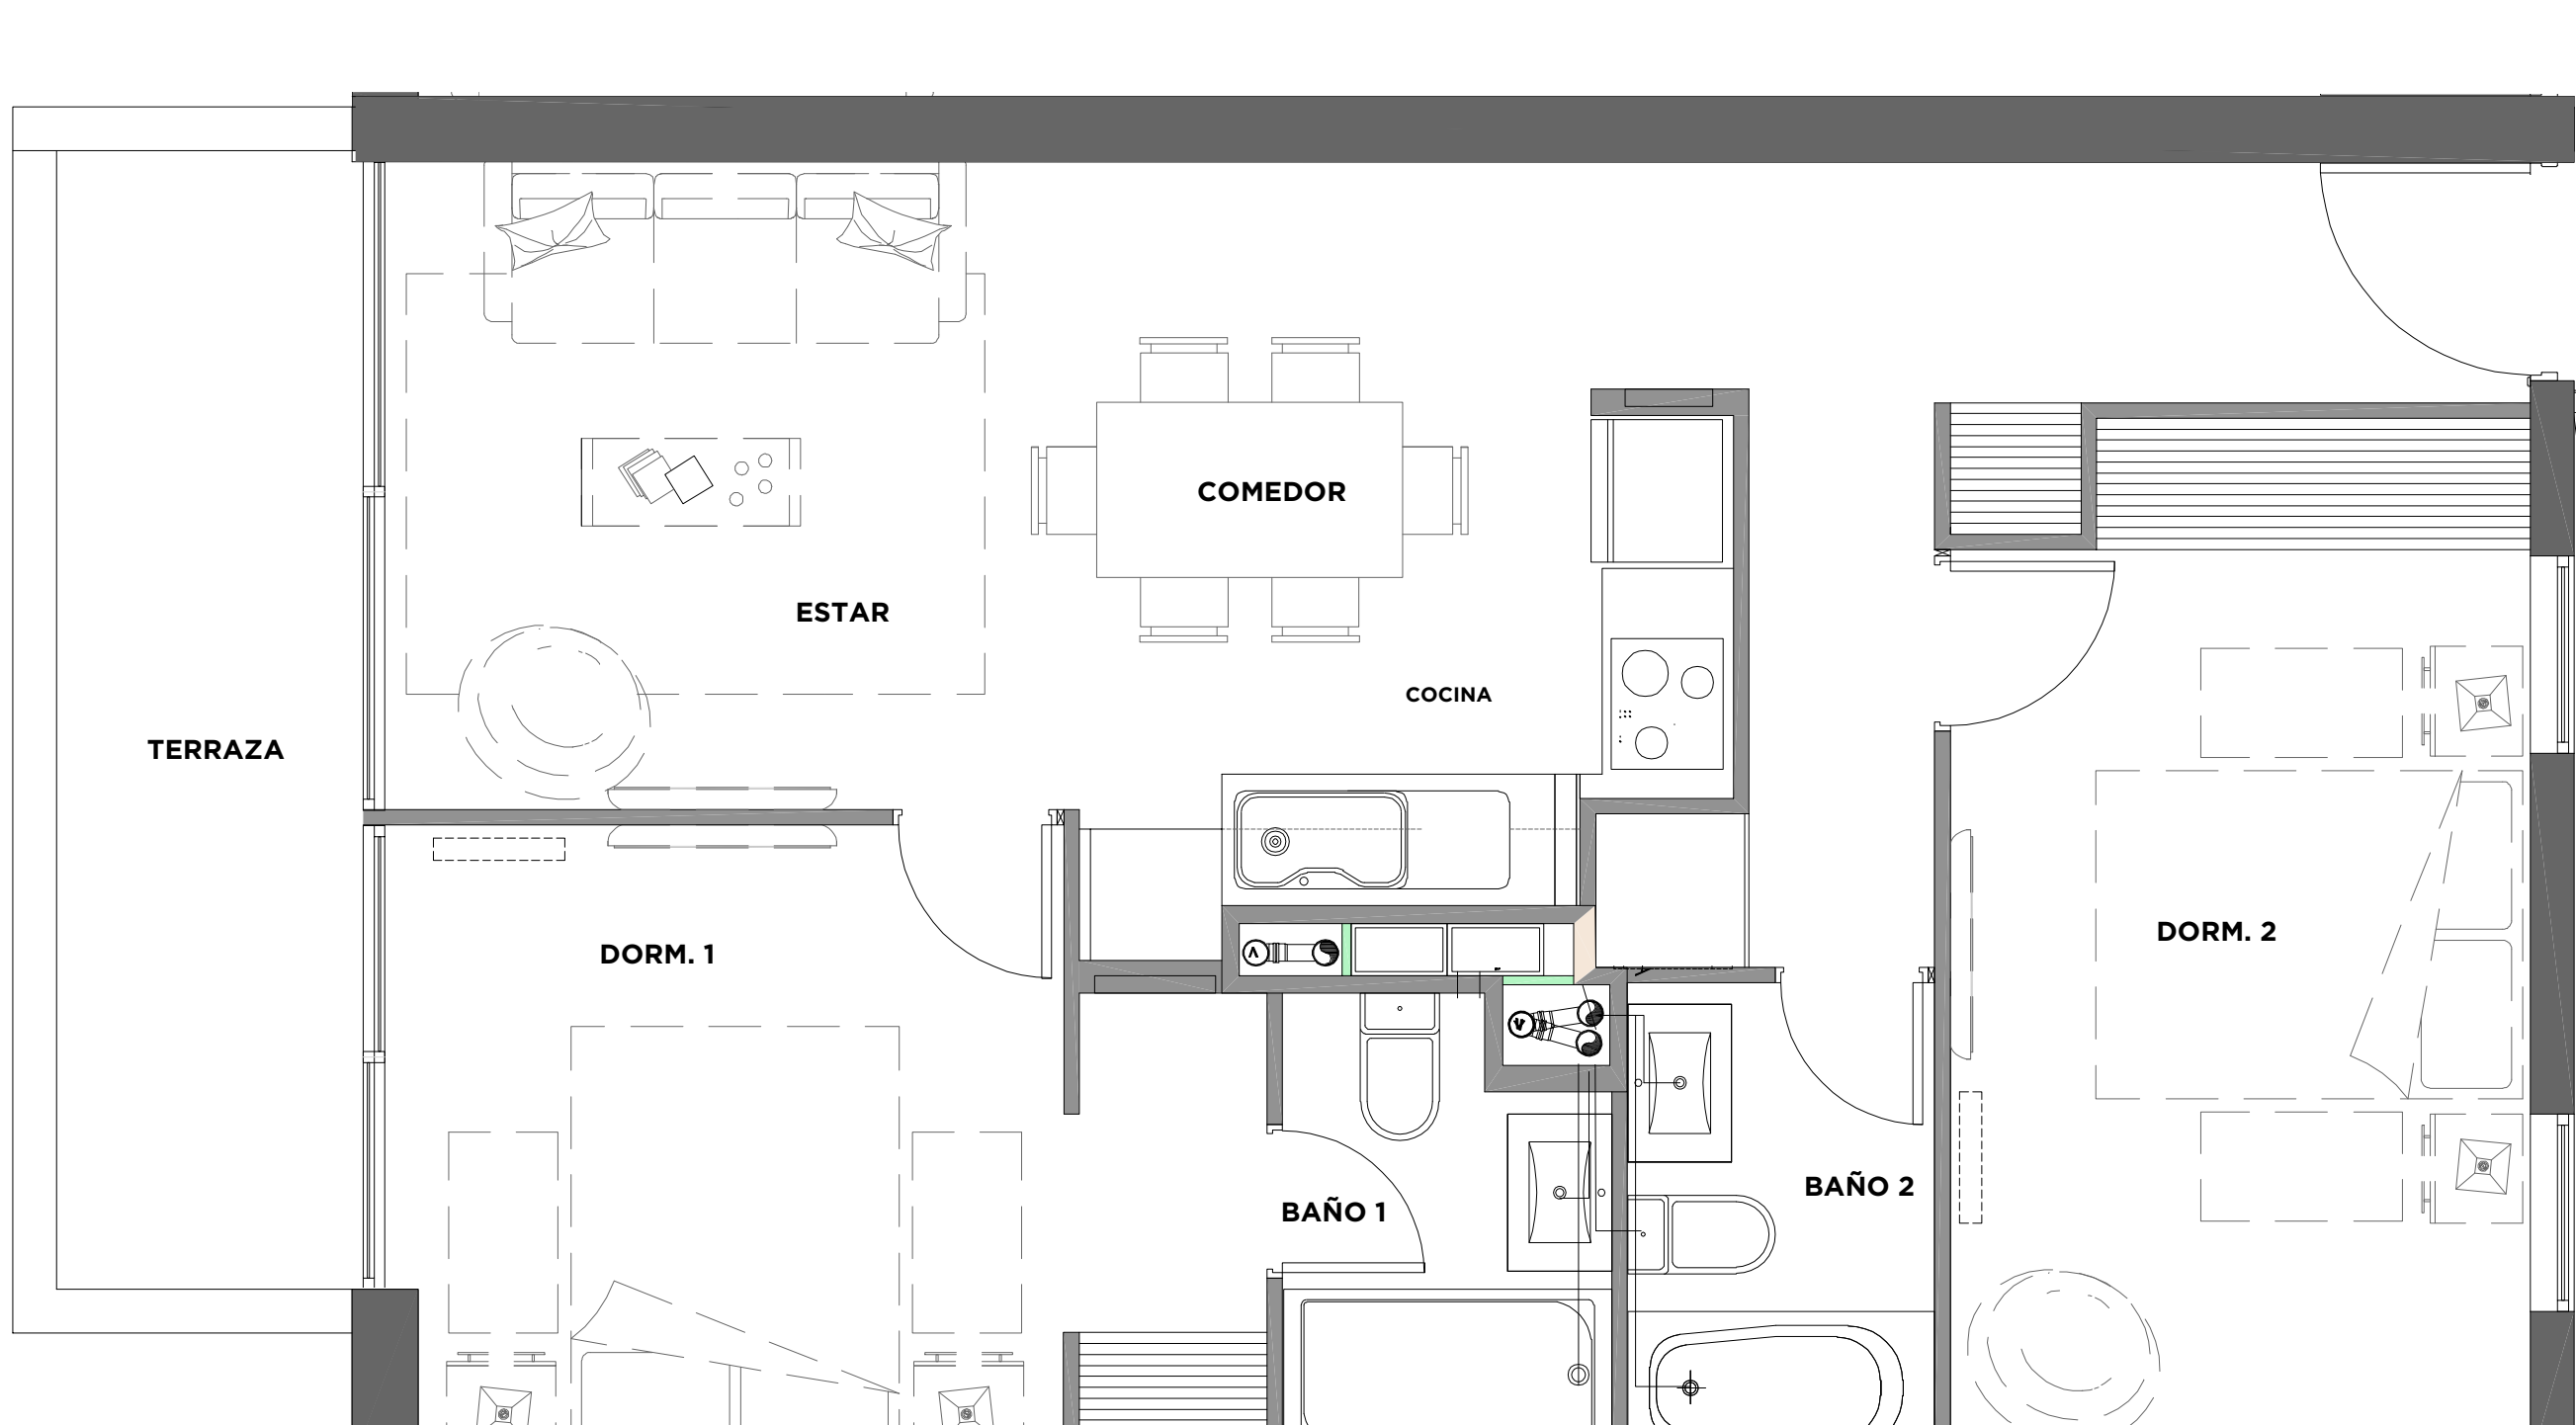

TERRAZA

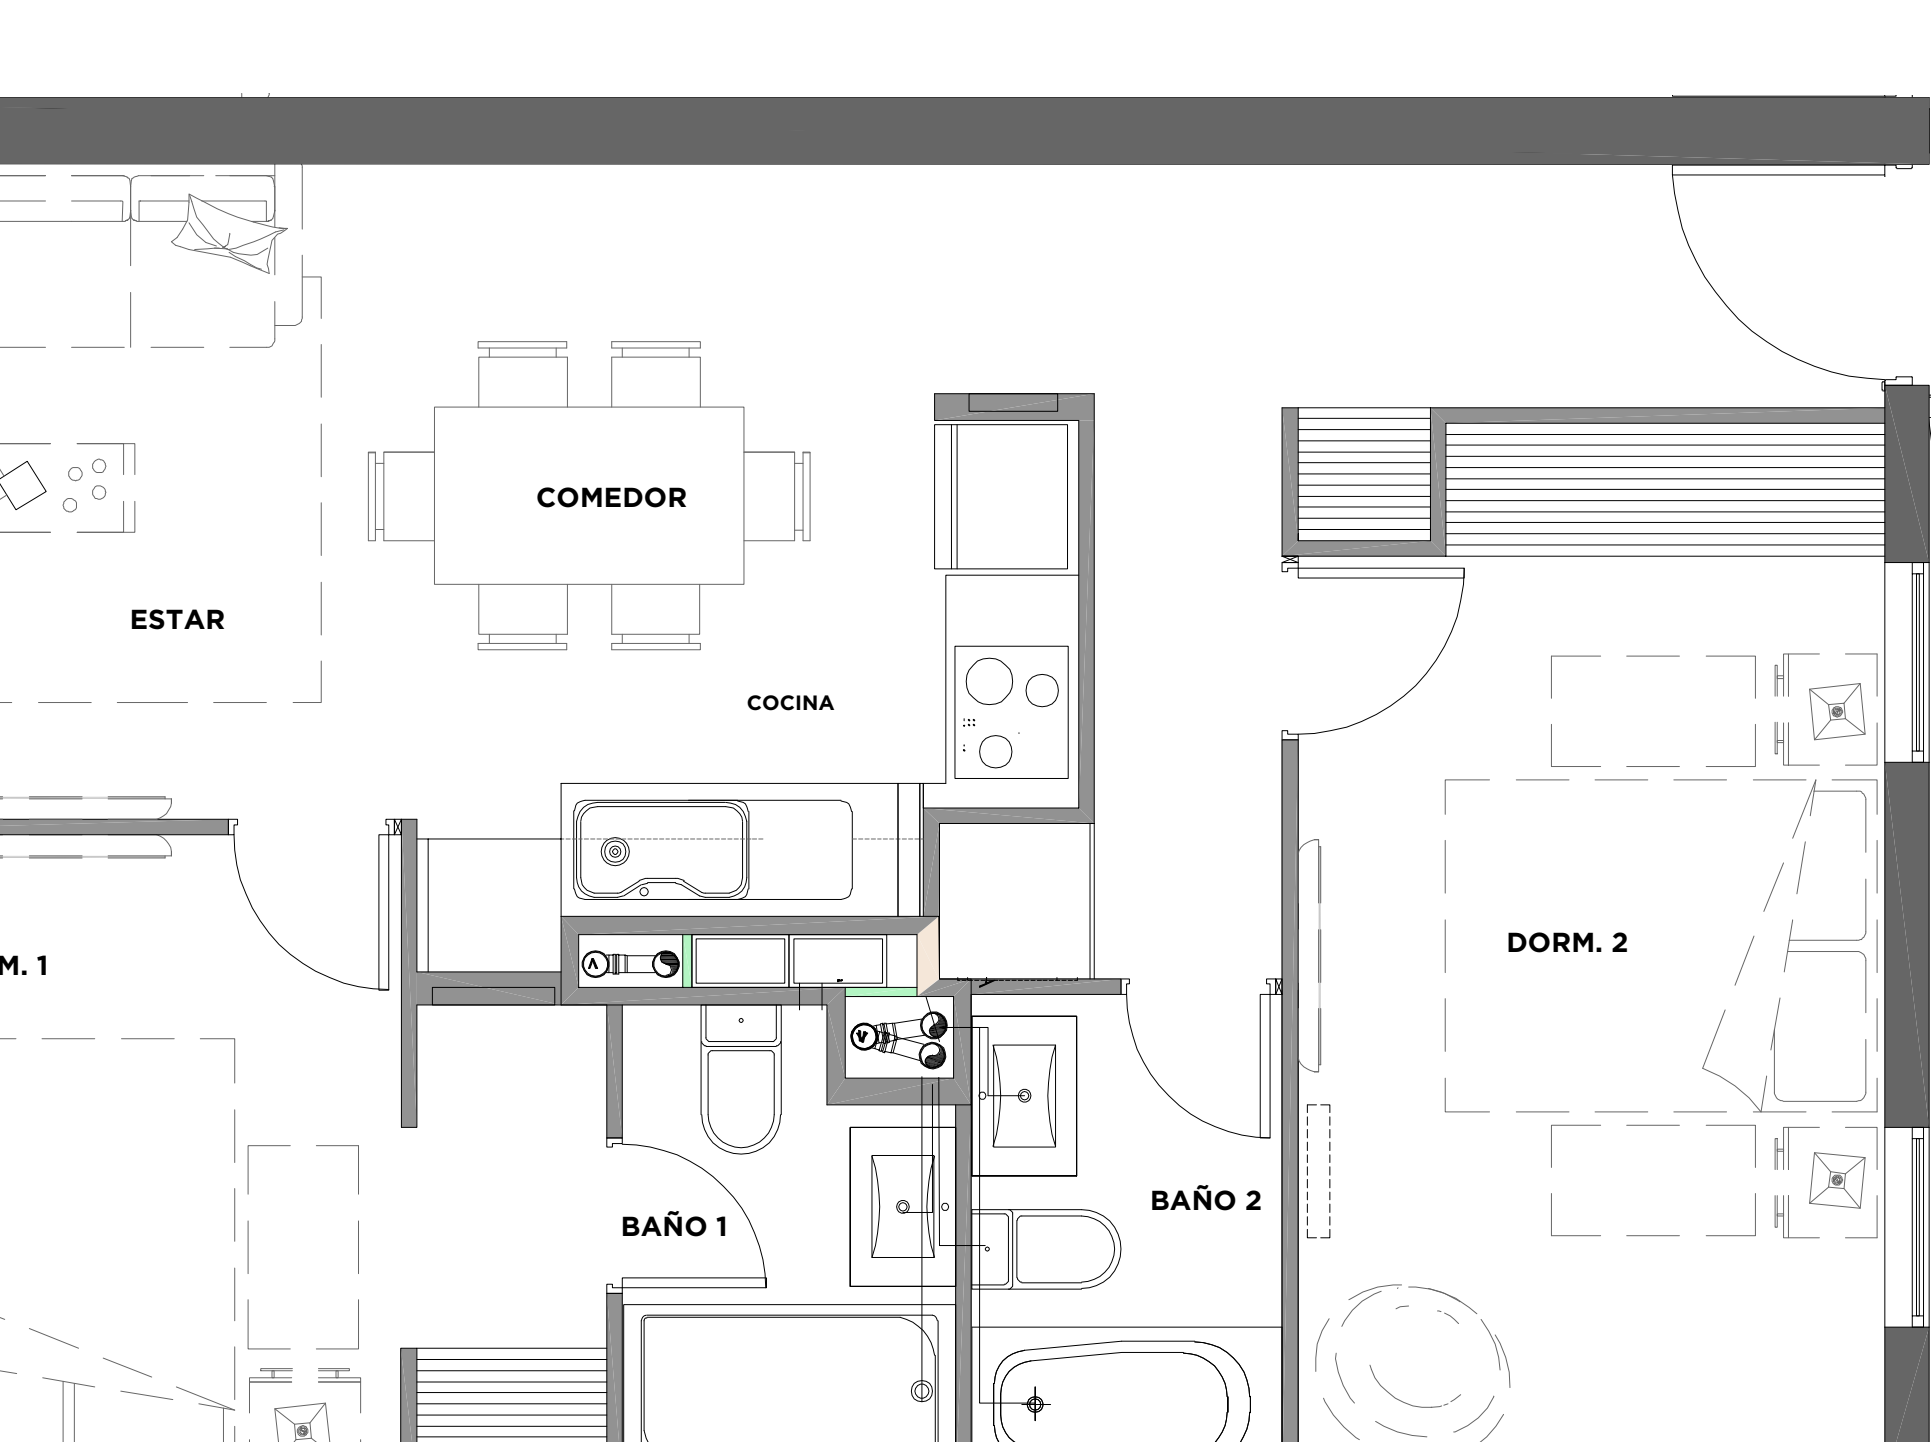


TERRAZA


EDIFICIO B | TIPO 2 - 4

EDIFICIO C | TIPO 2 - 4

3 DORMS. / 2 BAÑOS

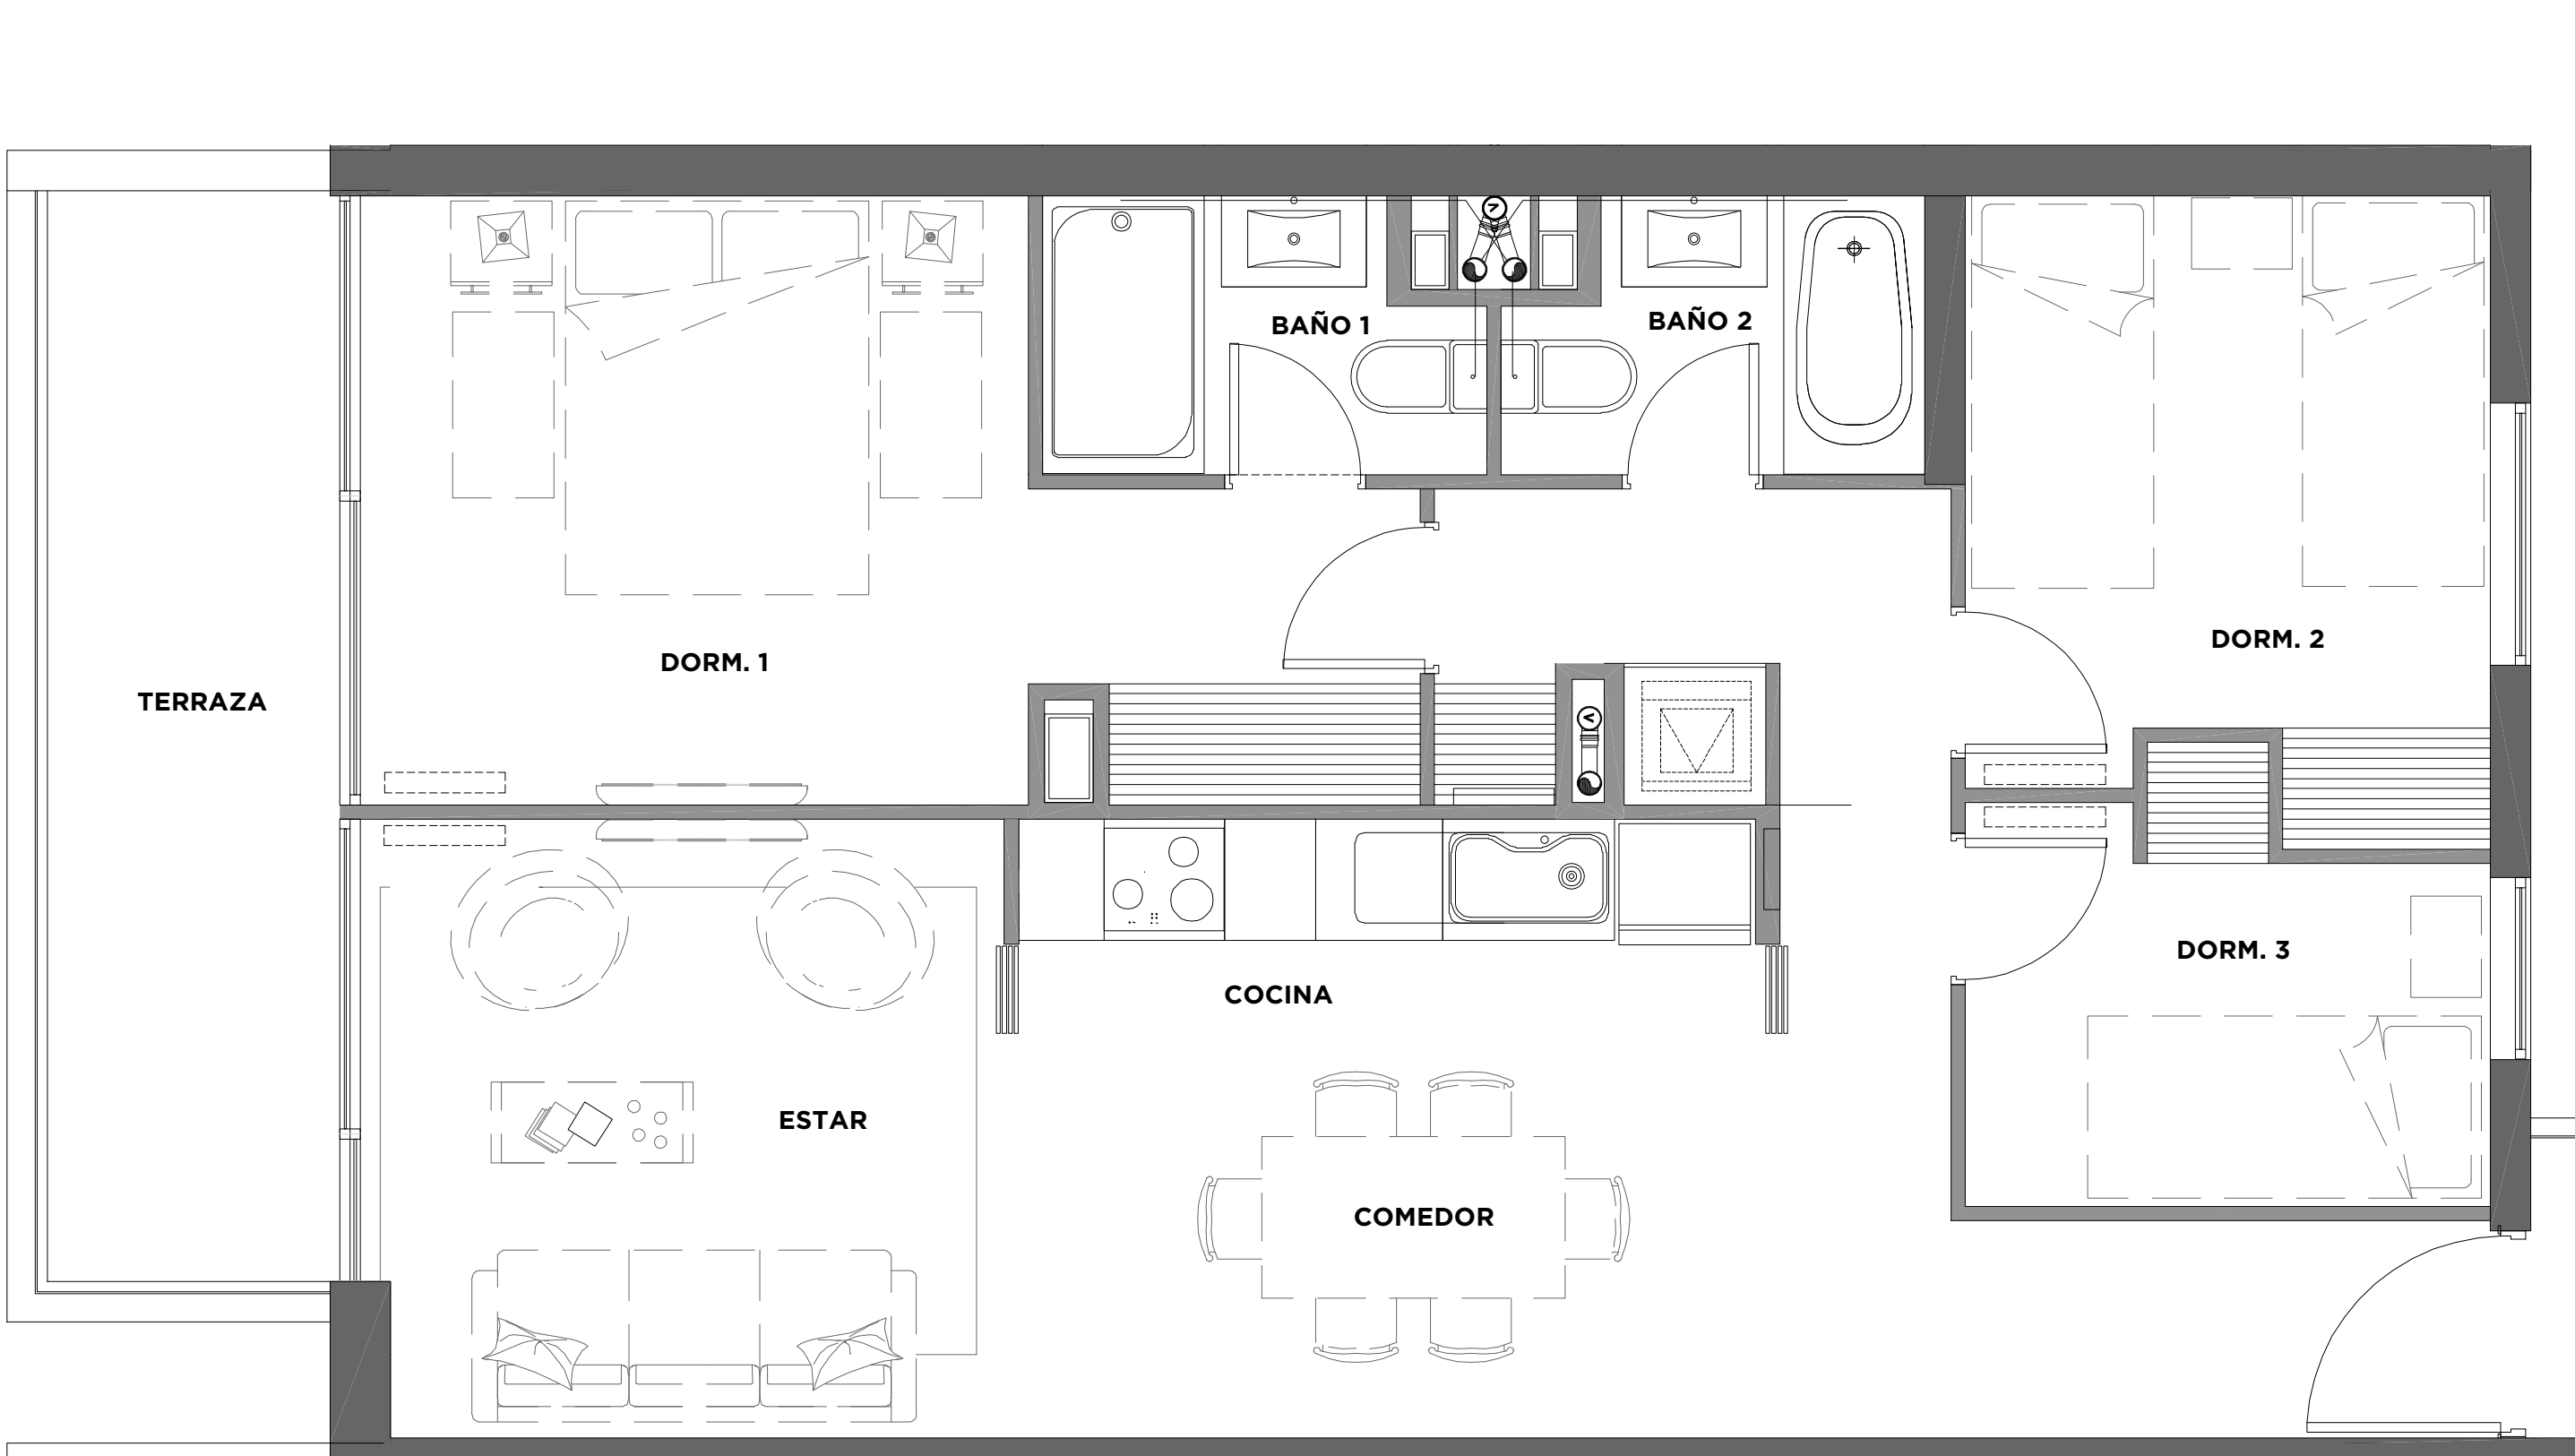

TERRAZA

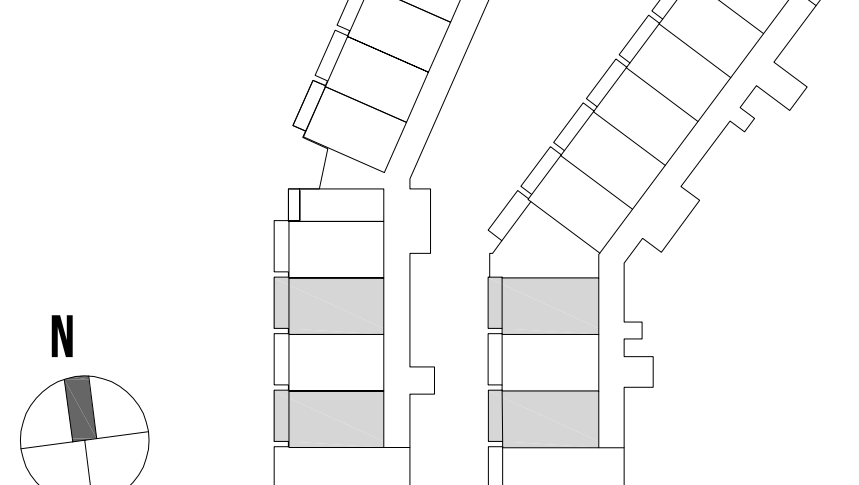

TERRAZA

EDIFICIO B & C
DEPTOS.

SUPERFICIES	
DEPARTAMENTO	68.90 M2
TERRAZA PISO 1	9.54 M2

TOTAL	78.44 M2
-------	----------

SUPERFICIES EDIFICIO C	
DEPARTAMENTO	68.90 M2
TERRAZA PISO 1	9.24 M2

TOTAL	78.14 M2
-------	----------

ESPACIOS QUE SE INTEGRAN PERFECTAMENTE
A TU ESTILO DE VIDA

En BRAVA cada espacio está diseñado para ofrecer un ambiente sofisticado y al mismo tiempo acogedor. La iluminación, decoración y los detalles están cuidadosamente seleccionados para crear un ambiente elegante y sobre todo cómodo.



PISCINA HORIZONTE INFINITO

para refrescar todas tus tardes.




QUINCHOS

Comparte una tarde increíble en un espacio al aire libre.



SALA MULTIUSO

Disfruta tus reuniones en un salón con todo lo que necesitas.

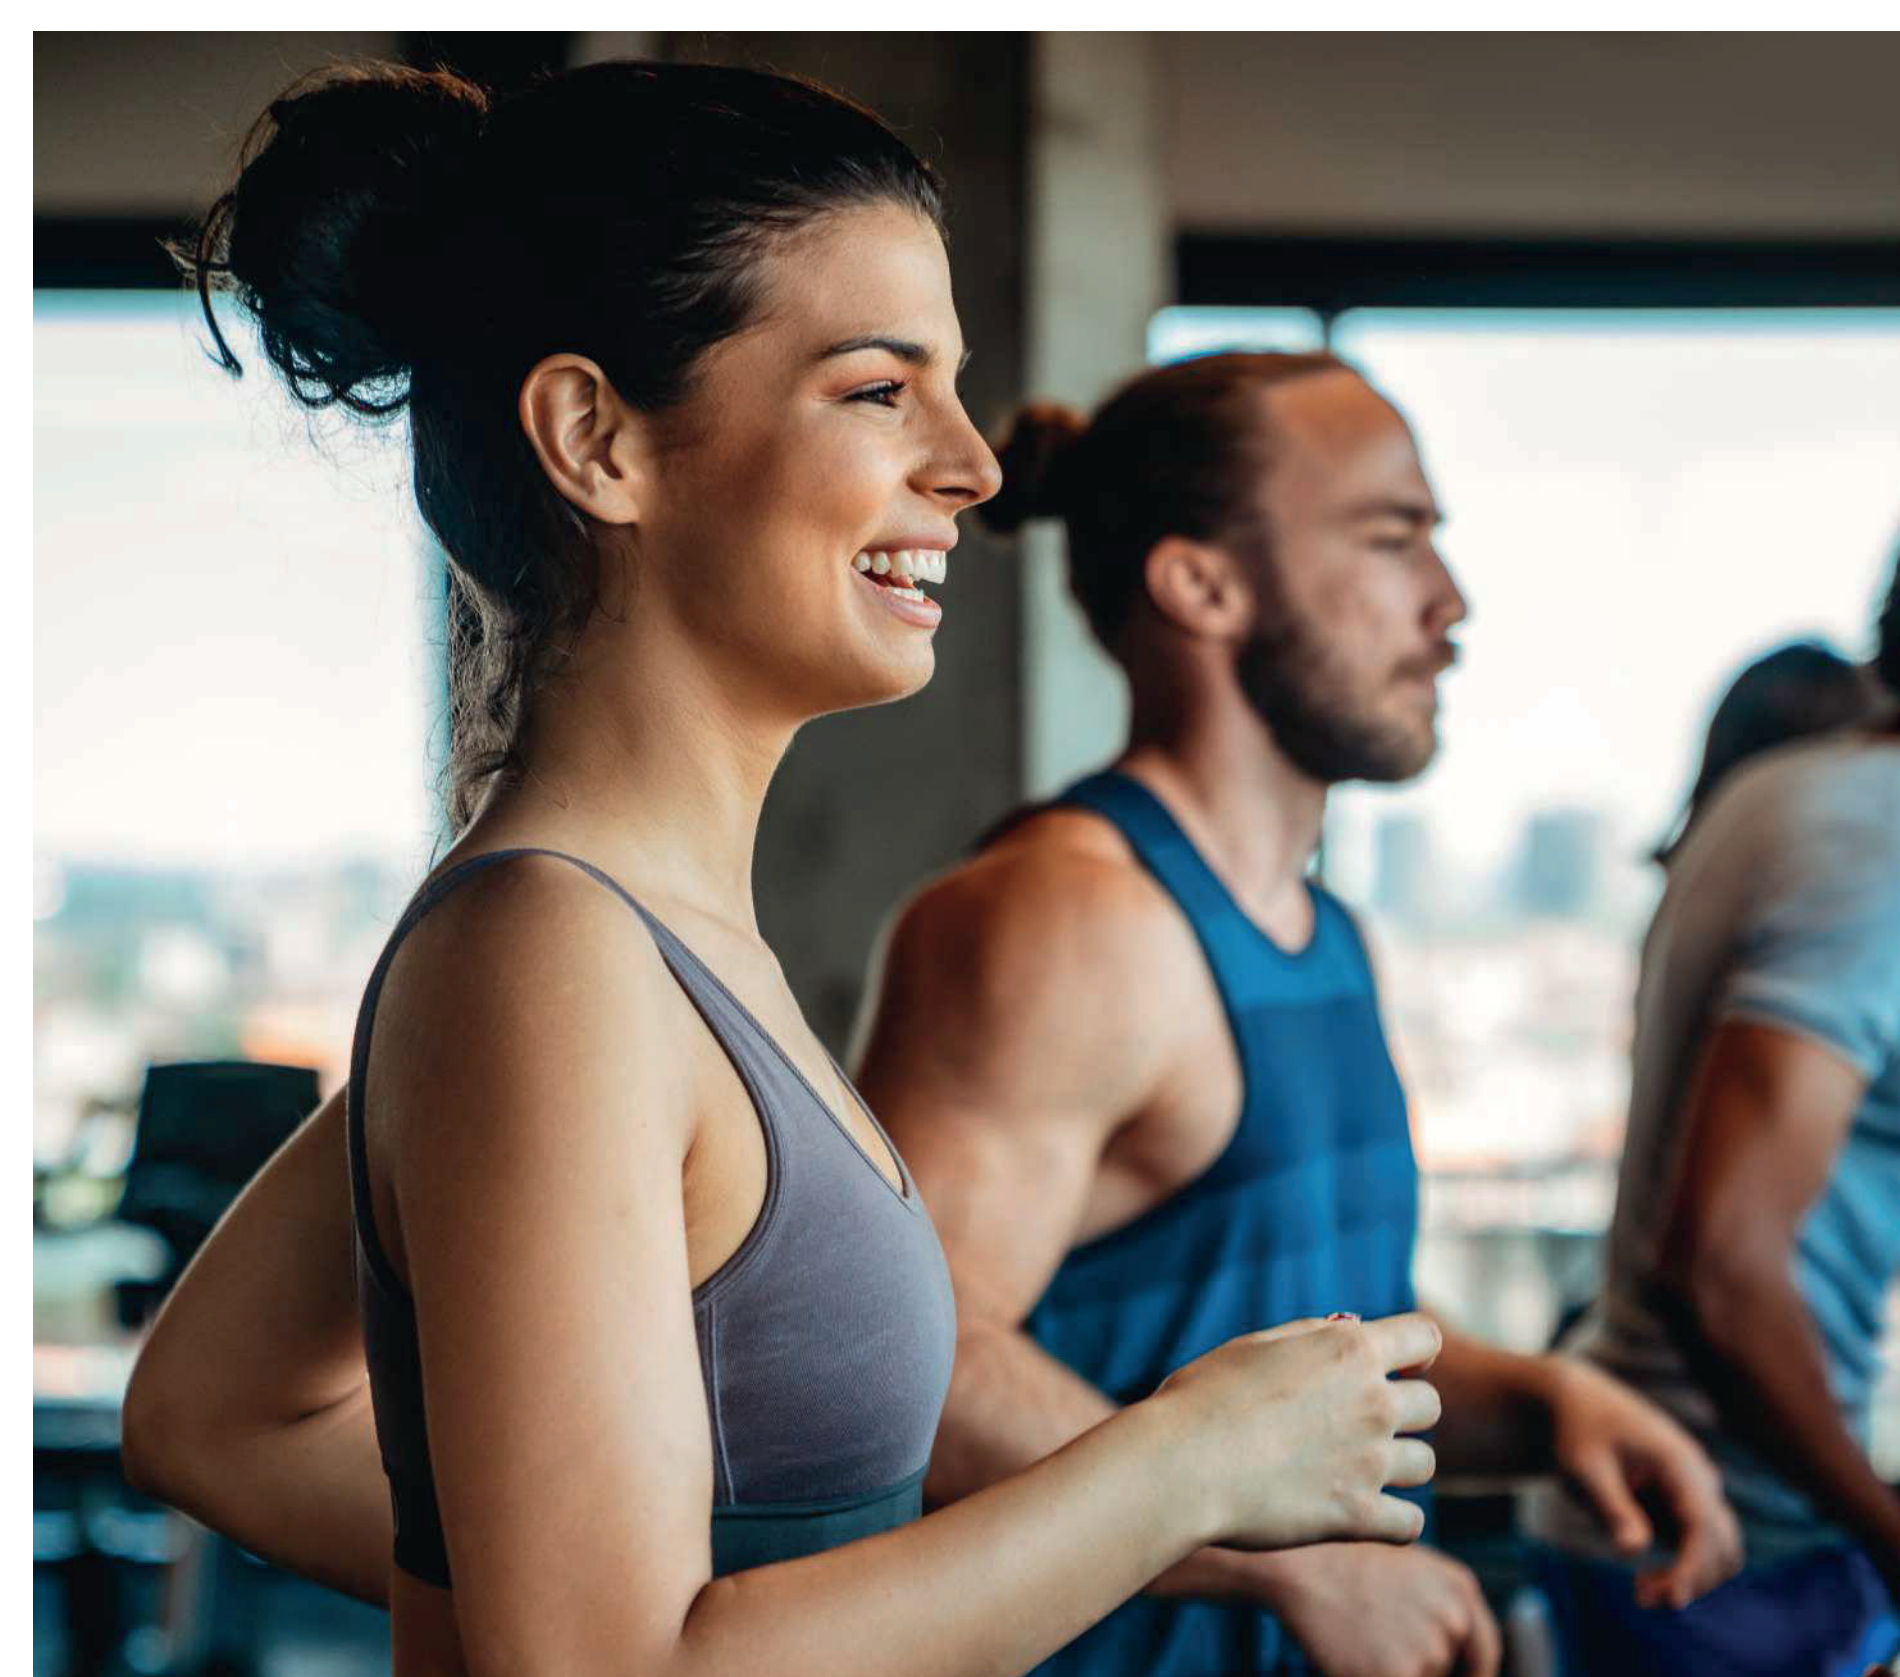

GIMNASIO

Desconéctate de la rutina y ejercítate en un espacio 100% equipado.




SAUNA

El relax que necesitas después de un día intenso.



PET SPA

Un espacio dedicado en tus mascotas.

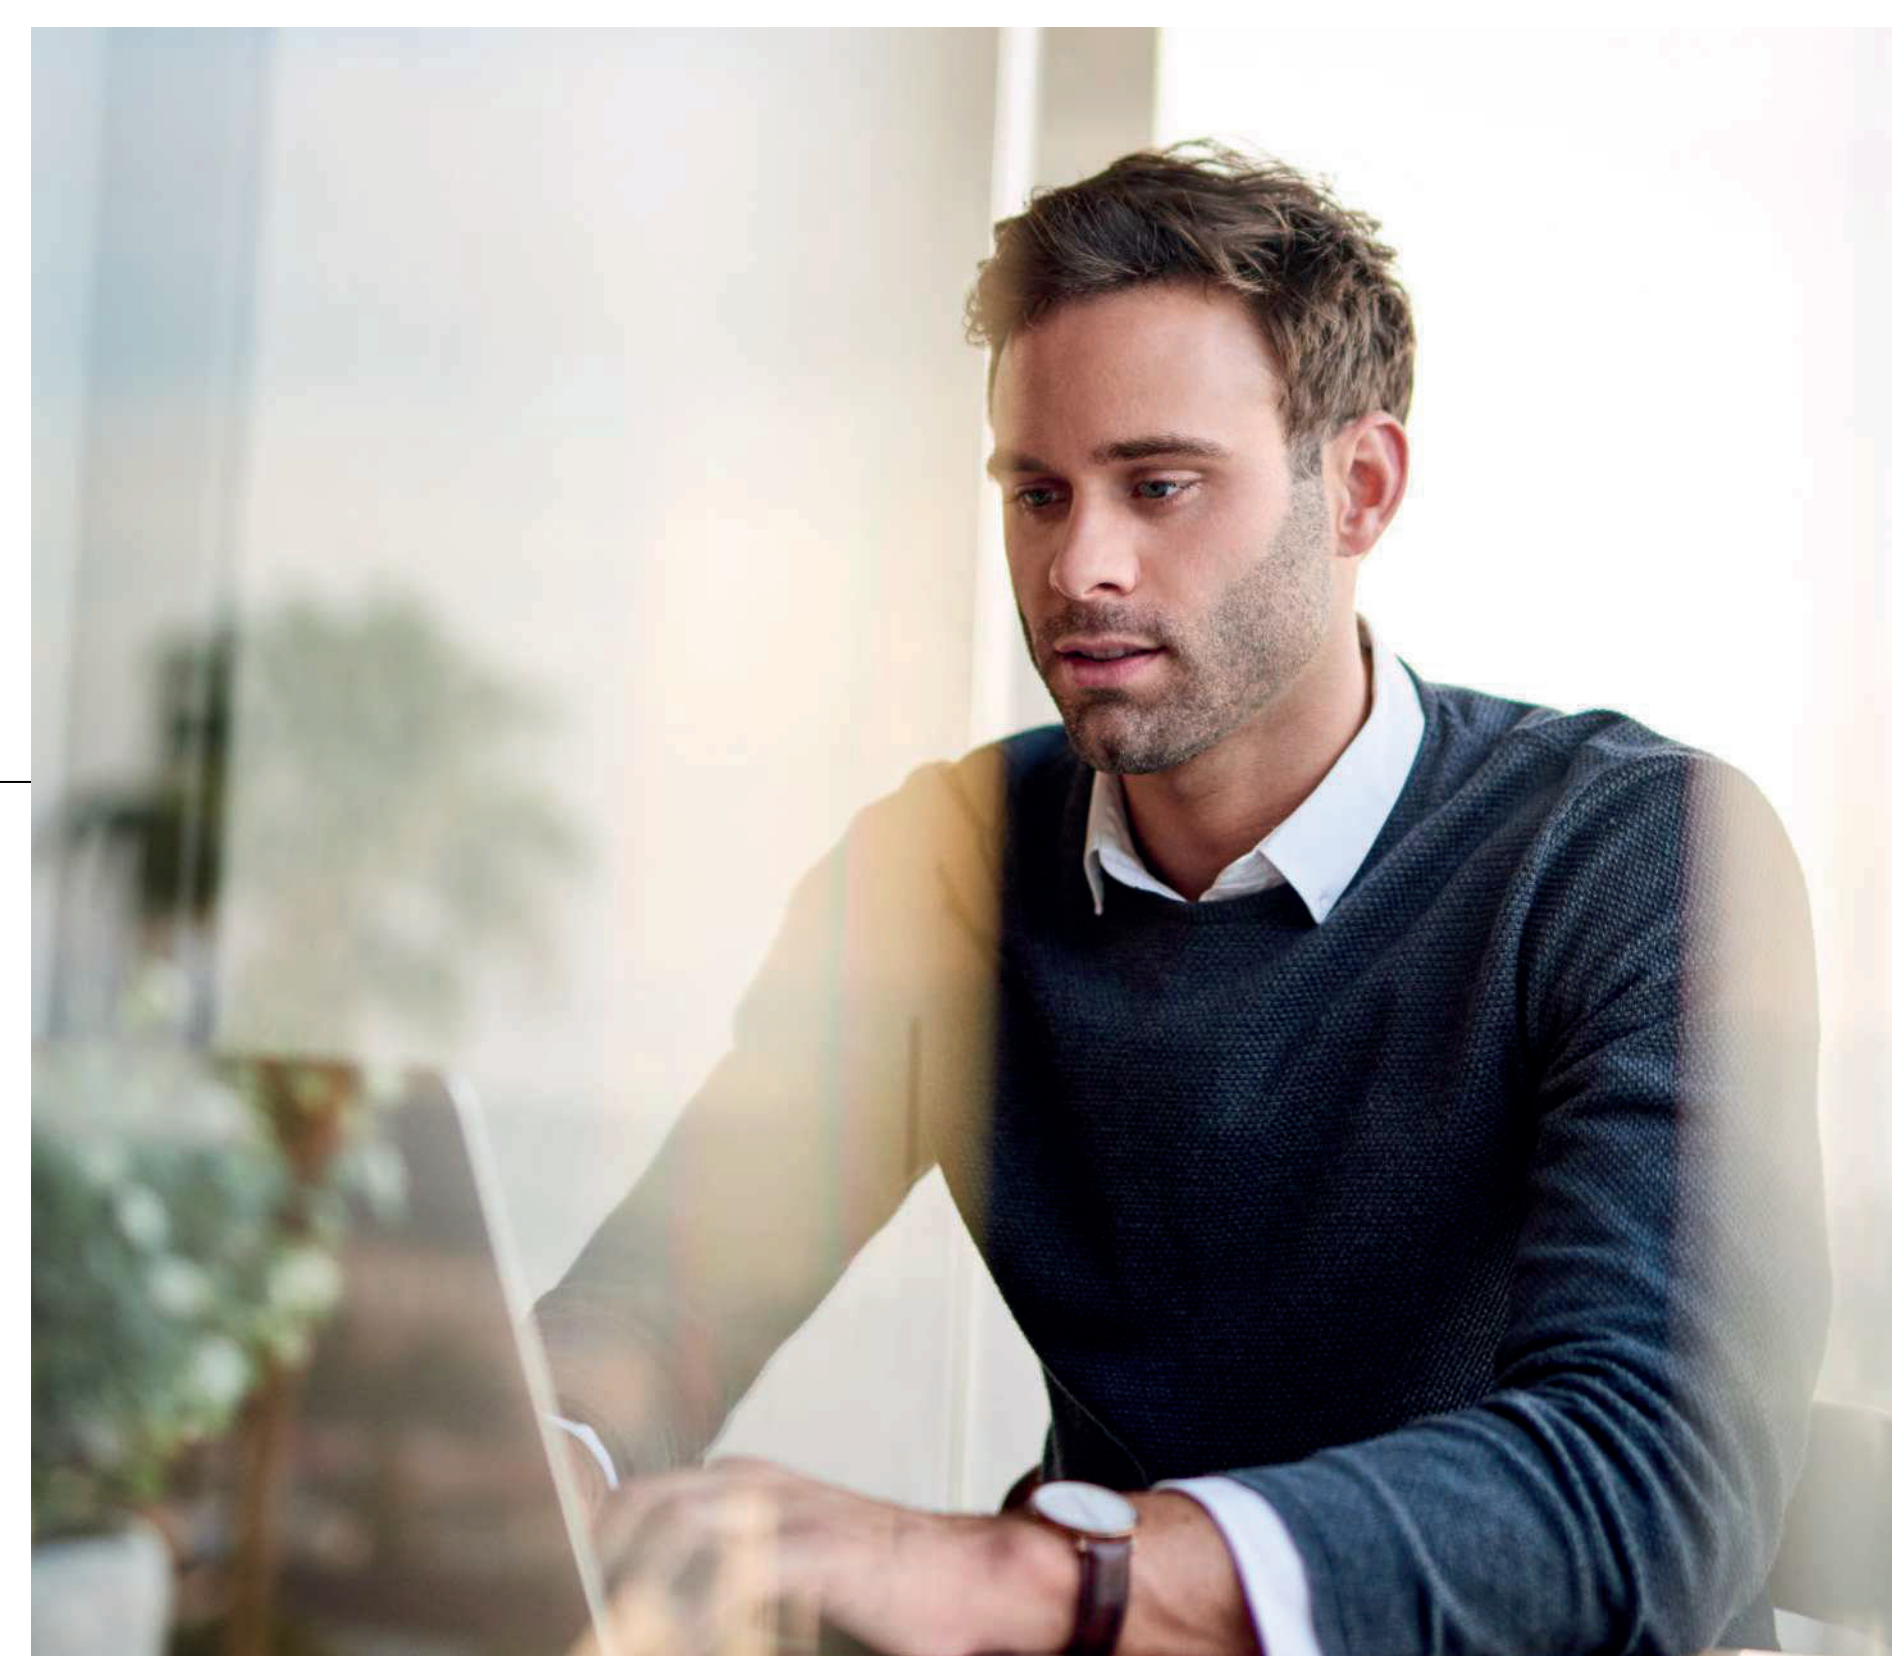

SALA DE REUNIONES

Para darle un upgrade a tus proyectos.



En Copahue estamos comprometidos con la satisfacción de nuestros clientes en cada proyecto, porque entendemos sus necesidades y deseos y trabajamos incansablemente para que todos los espacios de su nueva propiedad, tanto exteriores como interior sean percibidos como algo realmente impresionante, cuidadosamente diseñados para crear un ambiente acogedor, con acabados de lujo y detalles en función a la calidad y la comodidad en todo momento.

18 AÑOS

en el mercado inmobiliario

EXPERIENCIA QUE DA CONFIANZA



EDIFICIO
SUECIA 3005
NUNGÁ



EDIFICIO
ALTO PAJARITOS
MAIPO



EDIFICIO
PARQUE JARDÍN
NUNGÁ



EDIFICIO
LAS CONDES 7520
LAS CONDES



EDIFICIO
HIPÓDROMO 1613
INDEPENDENCIA



EDIFICIO
MIRADOR SOZA
BOSQUES DE MONTEMAR



EDIFICIO
MACUL ORIENTE II
MACUL




EDIFICIO
CAMPUS 80
NUNGÁ



EDIFICIO
VERDE AZUL
CONCÓN



EDIFICIO
LIVE
RENACA

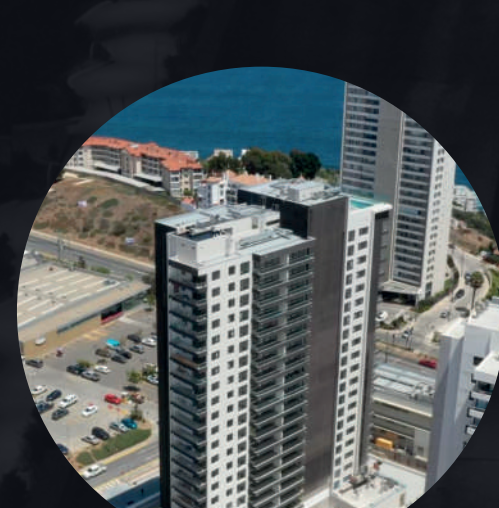

EDIFICIO
FIRST
RENACA



EDIFICIO
BRAVA
CONCÓN



COPAHUE
INMOBILIARIA Y CONSTRUCTORA

PROYECTO: AV. CORNISA N°450 / AV. BORGOÑO
N° 20.130, CONCÓN.

+569 4015 3151

HORARIO DE ATENCIÓN
MARTES A SÁBADO DE 10:30 A 14:00
Y 15:00 A 18:30HRS.
DOMINGO DE 10:30 A 14:00
Y 15:00 A 17:00HRS.

C O P A H U E . C L

Las imágenes y textos contenidos en este aviso fueron elaborados con fines ilustrativos y no constituyen necesariamente una representación exacta de la realidad. Lo anterior se informa en virtud de lo dispuesto en la ley 19.472, Enero 2026.